

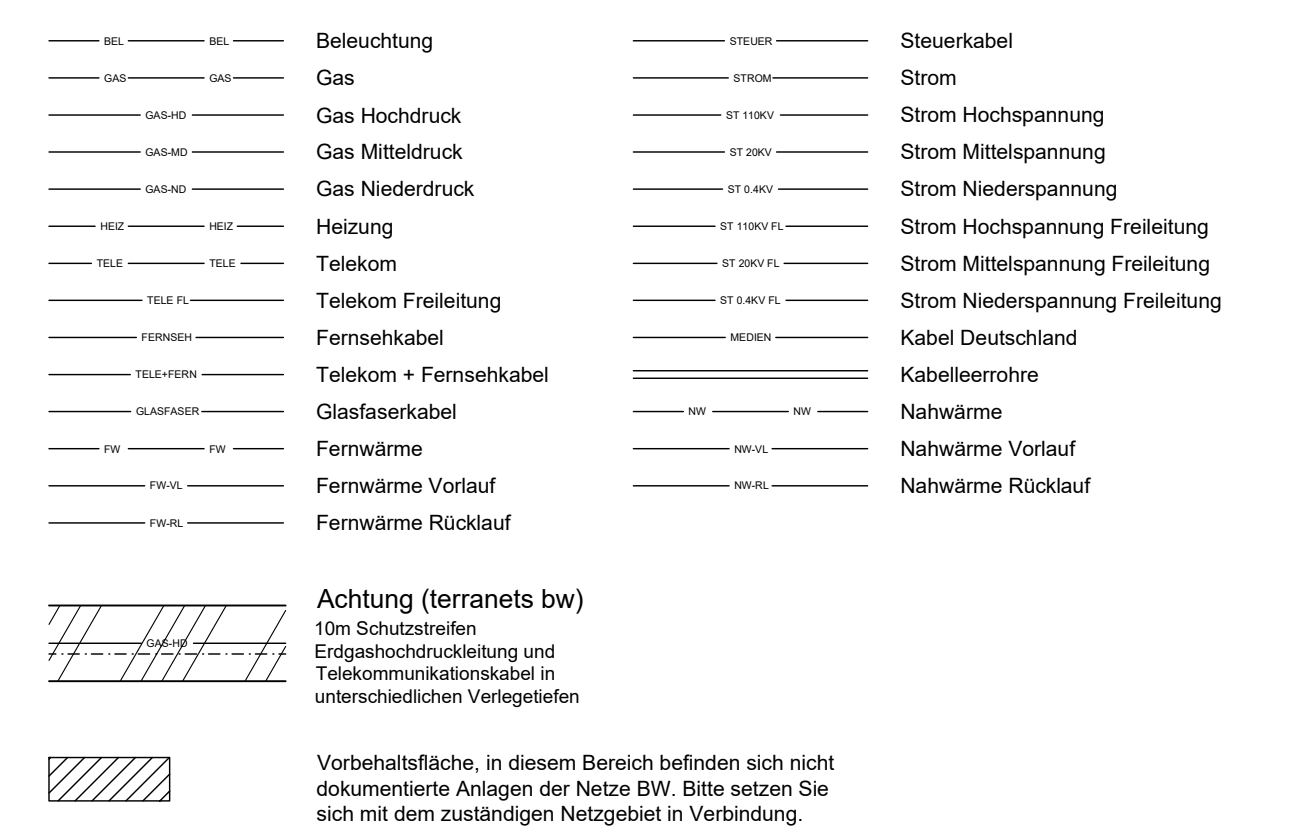
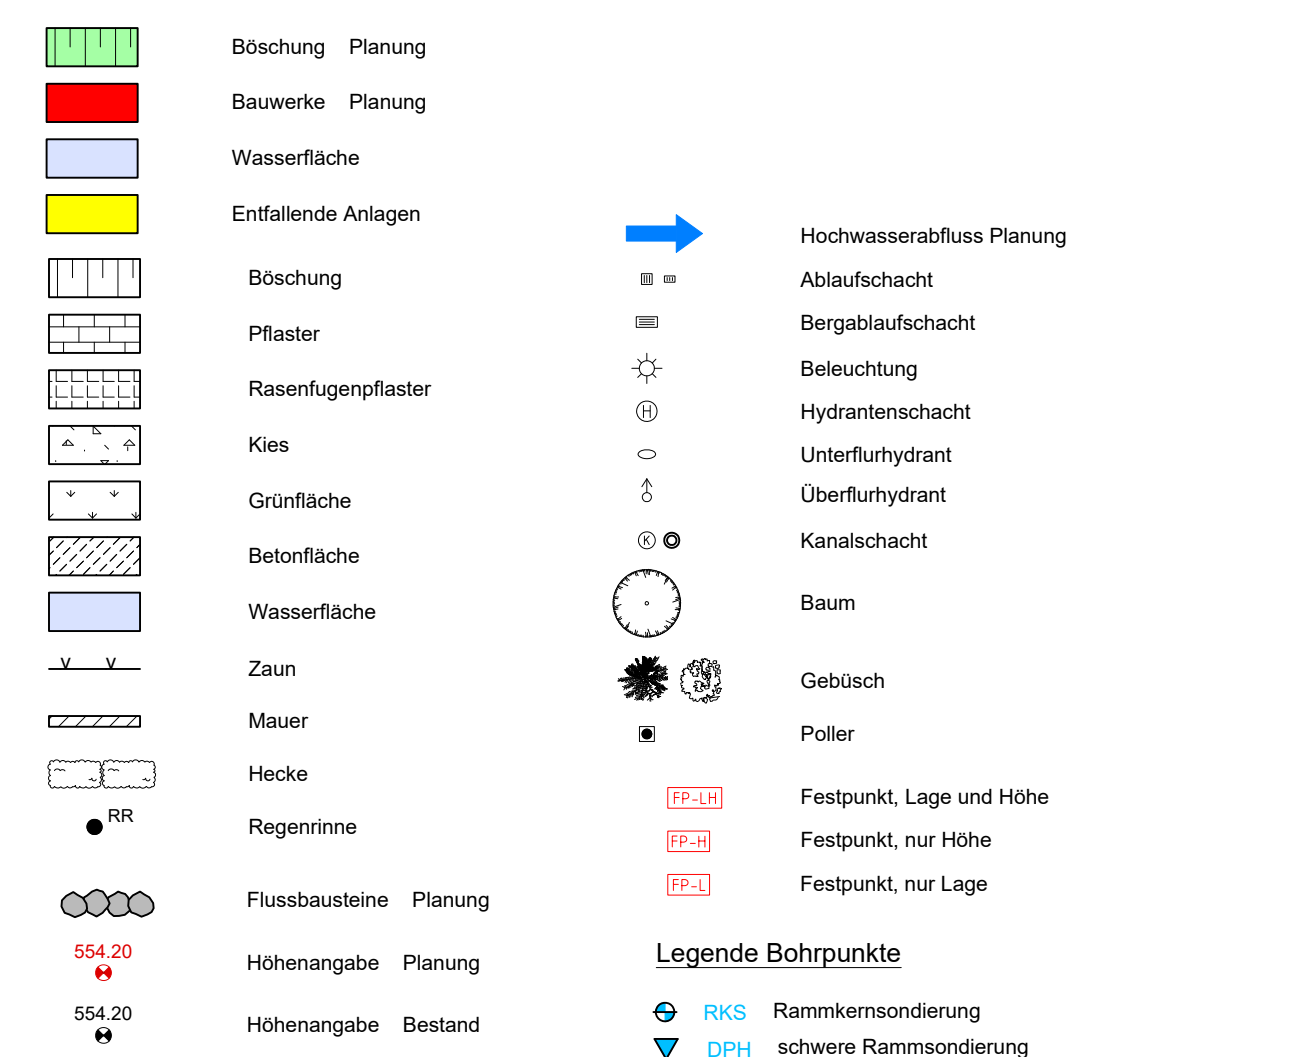
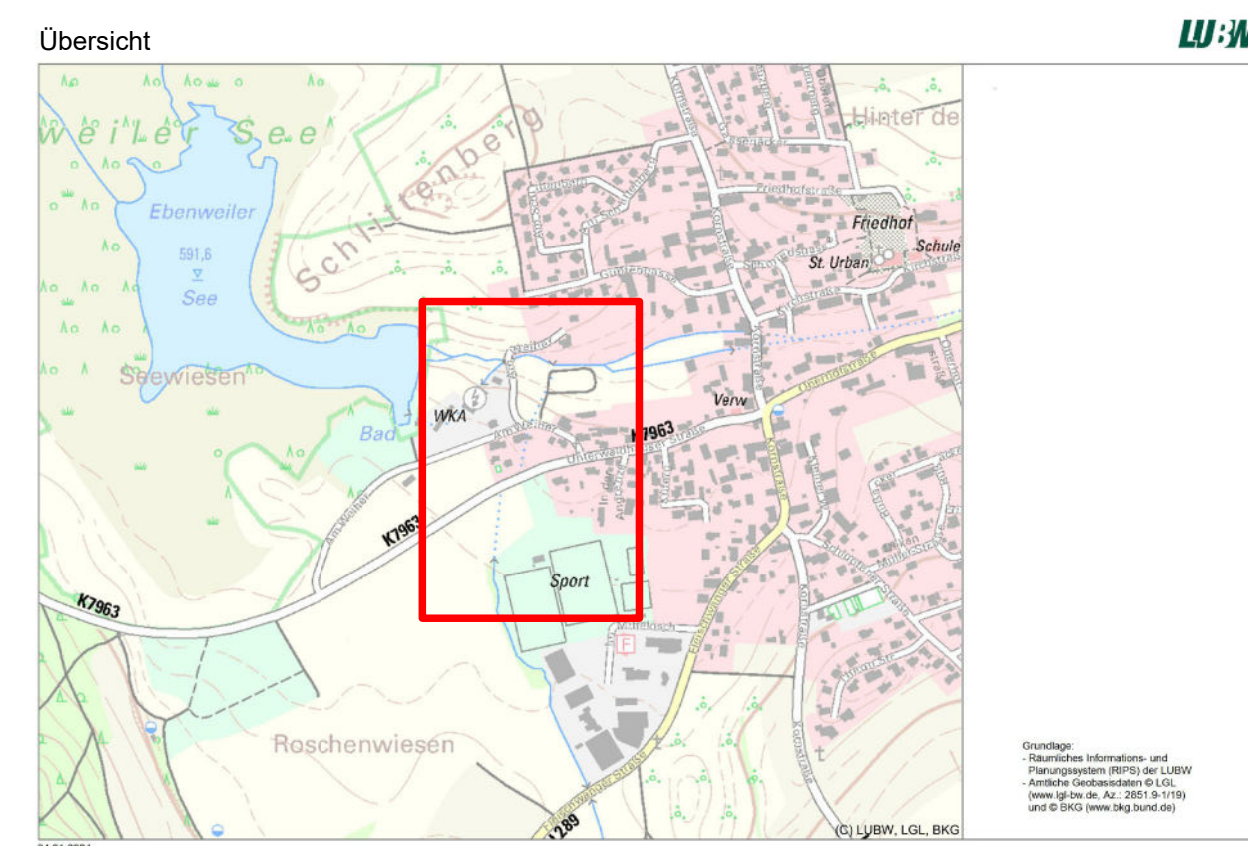
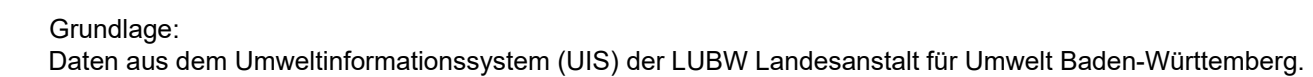
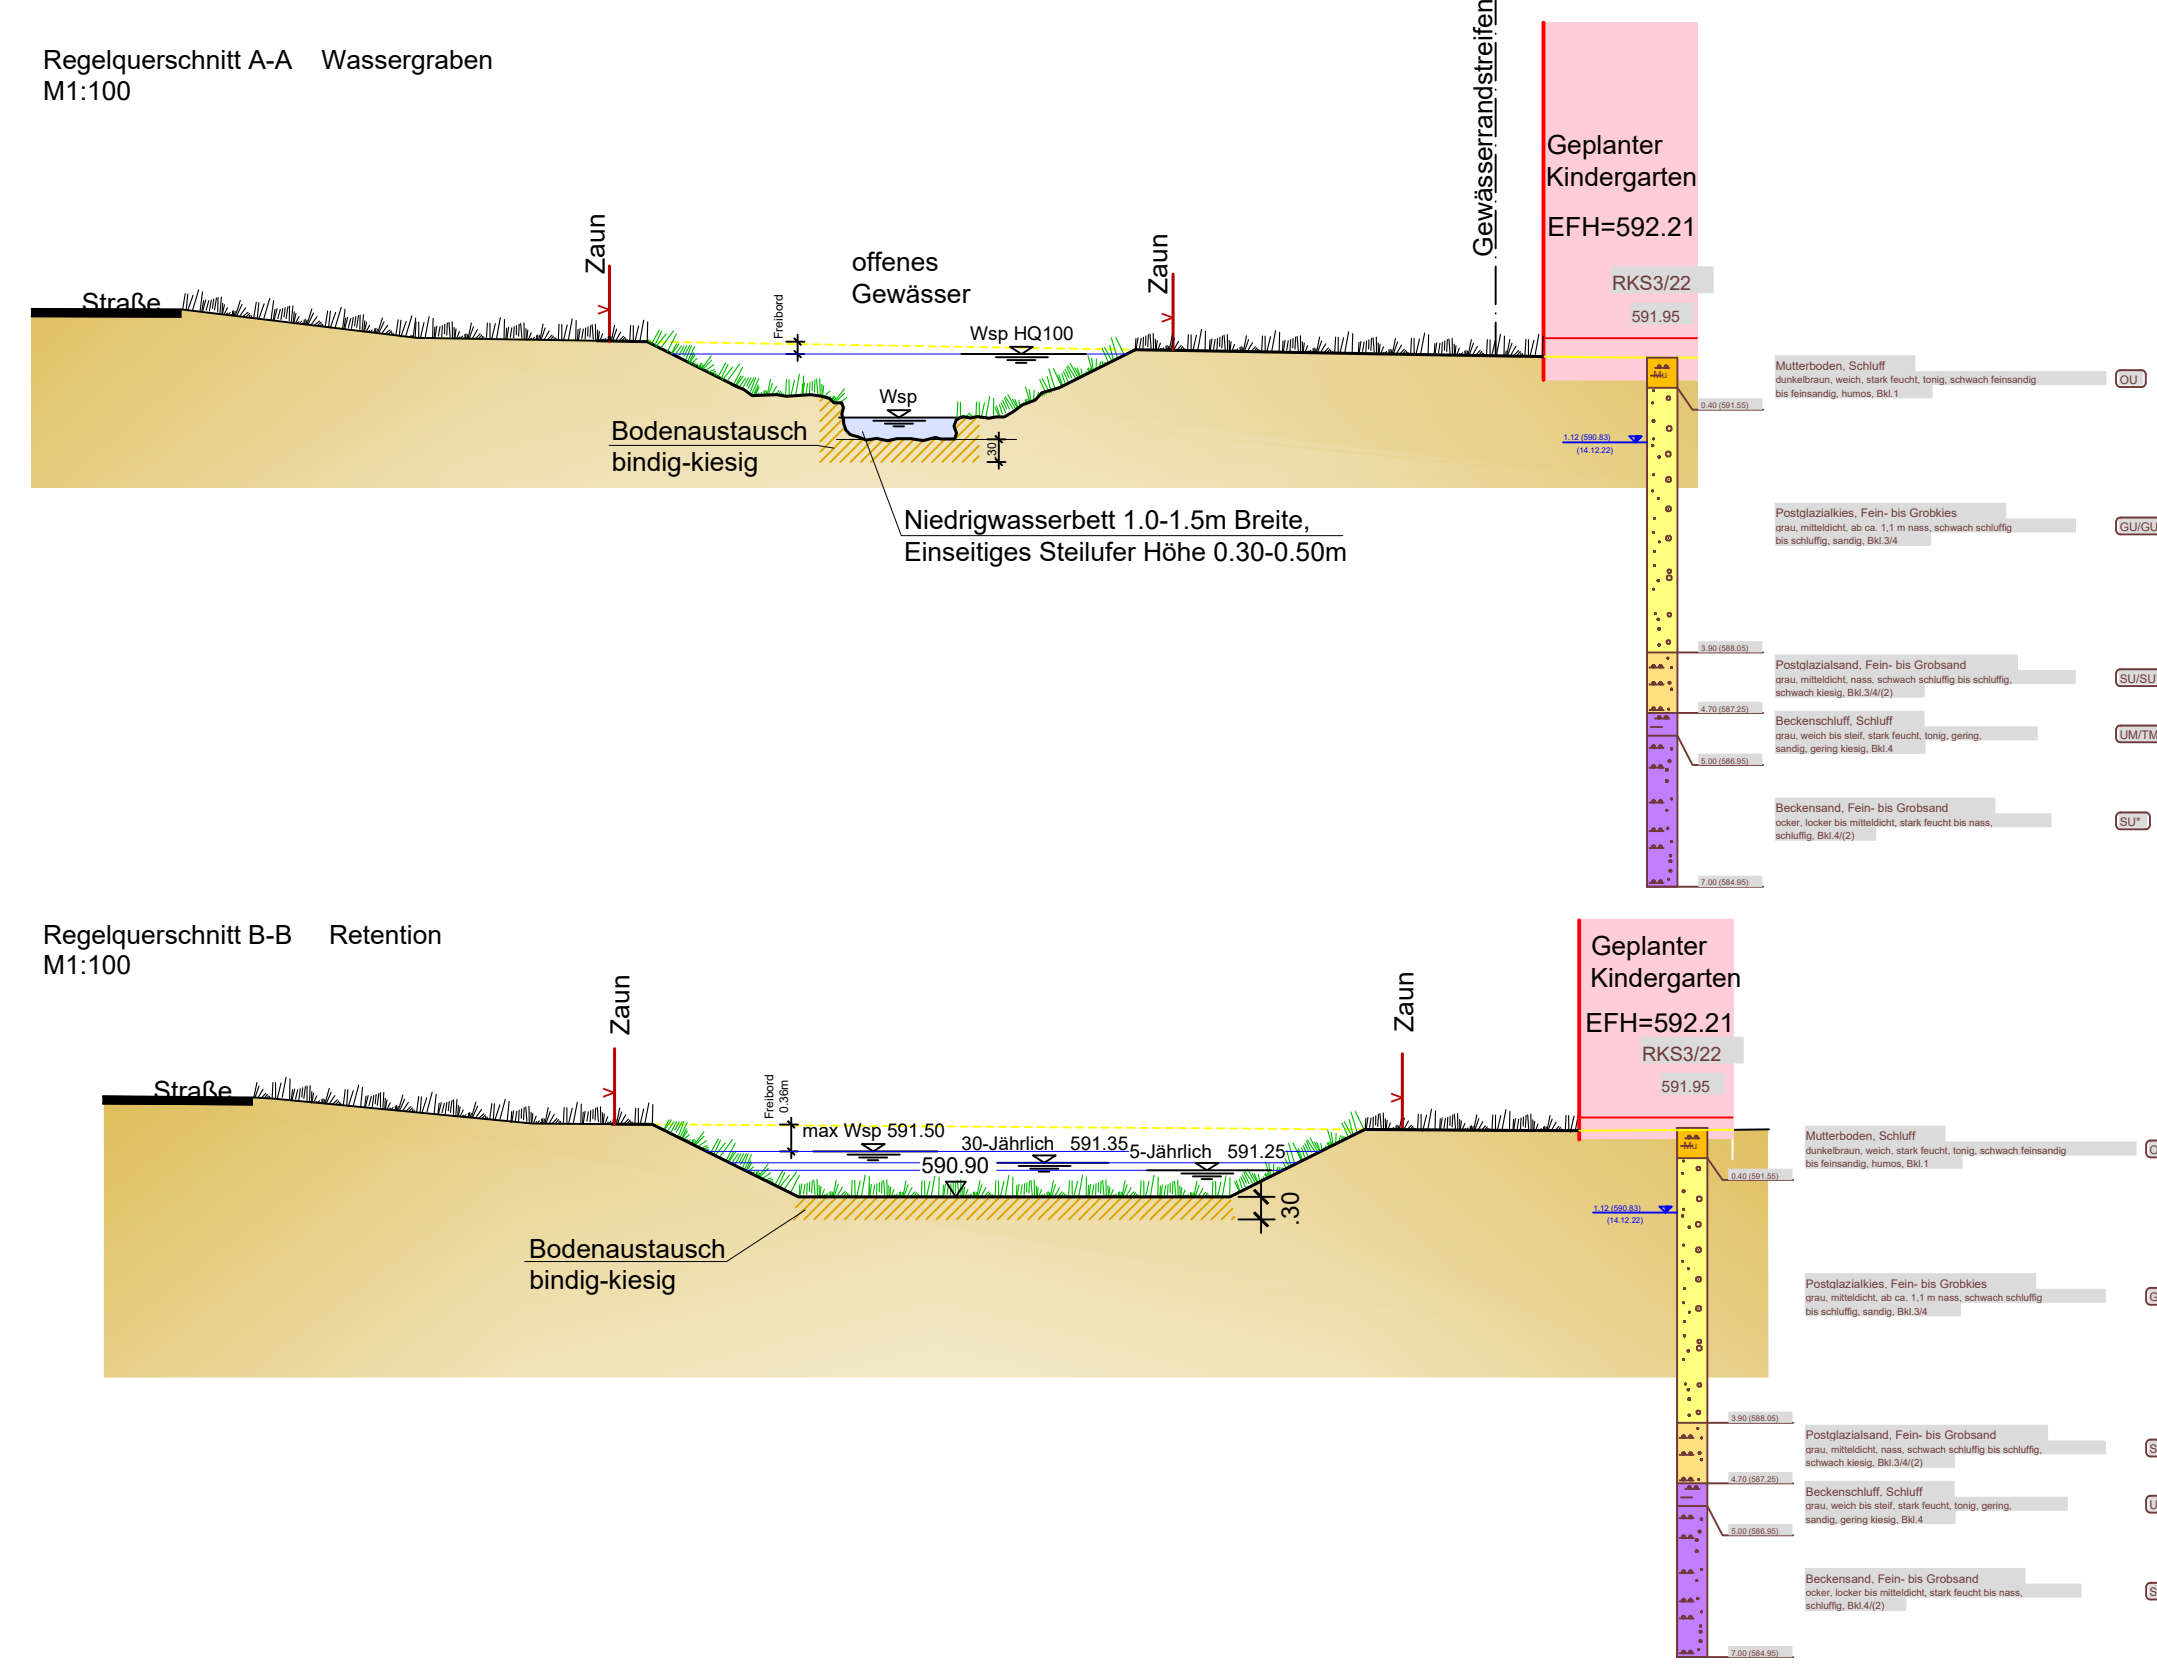
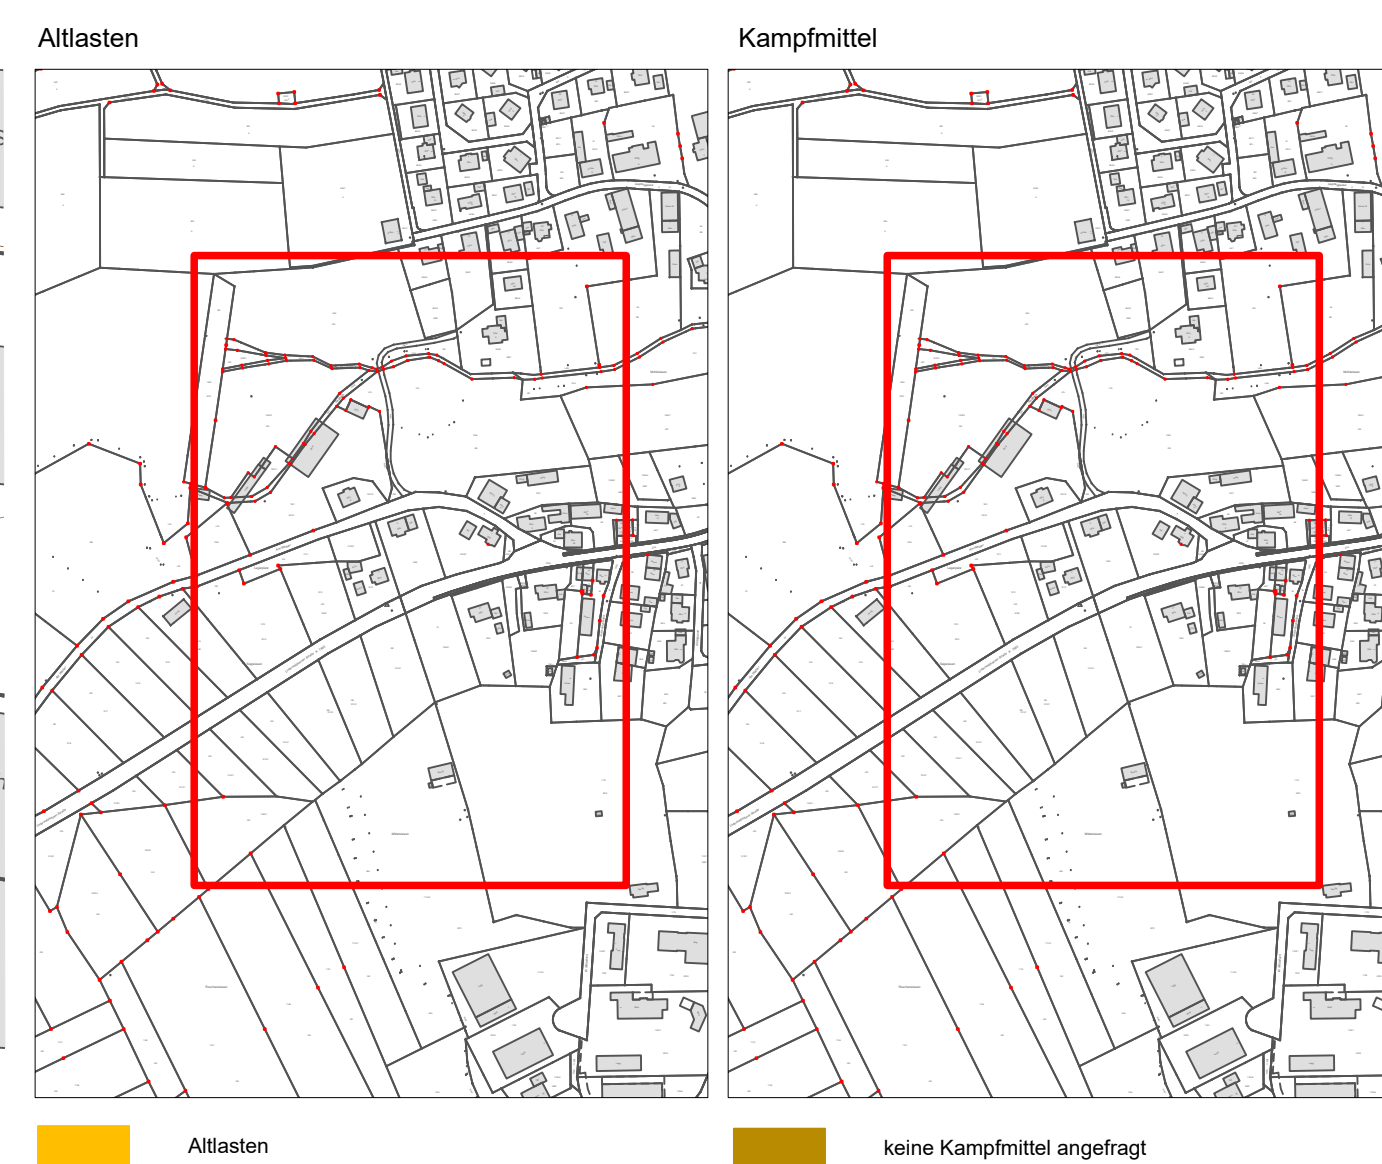
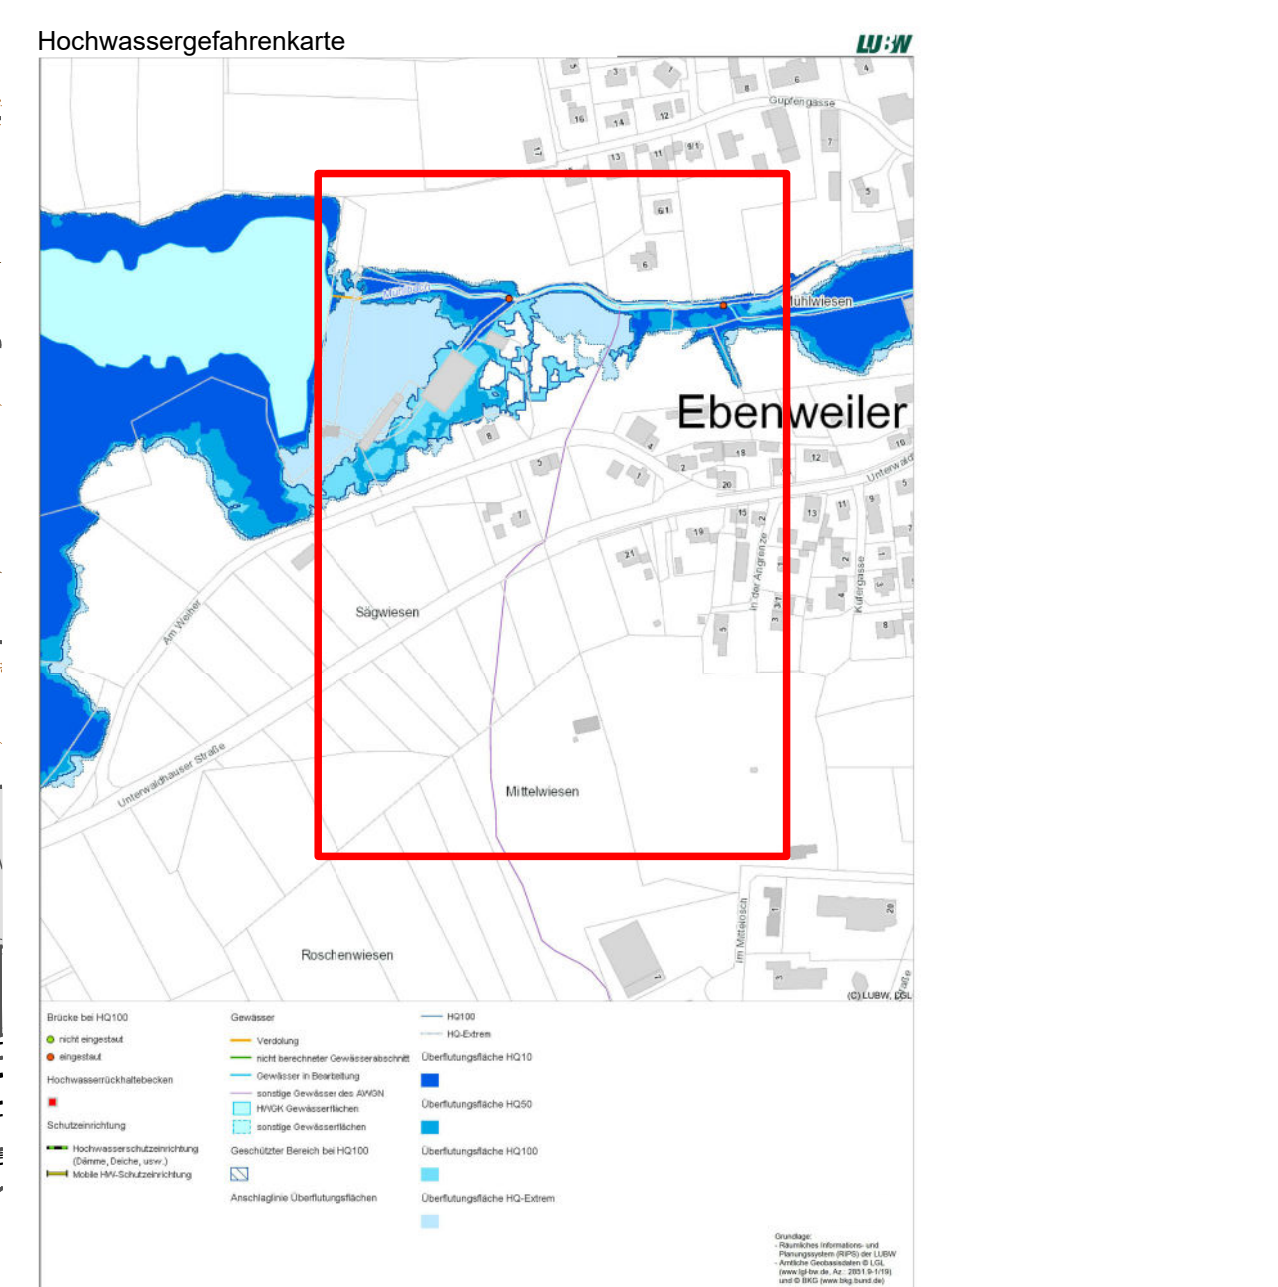
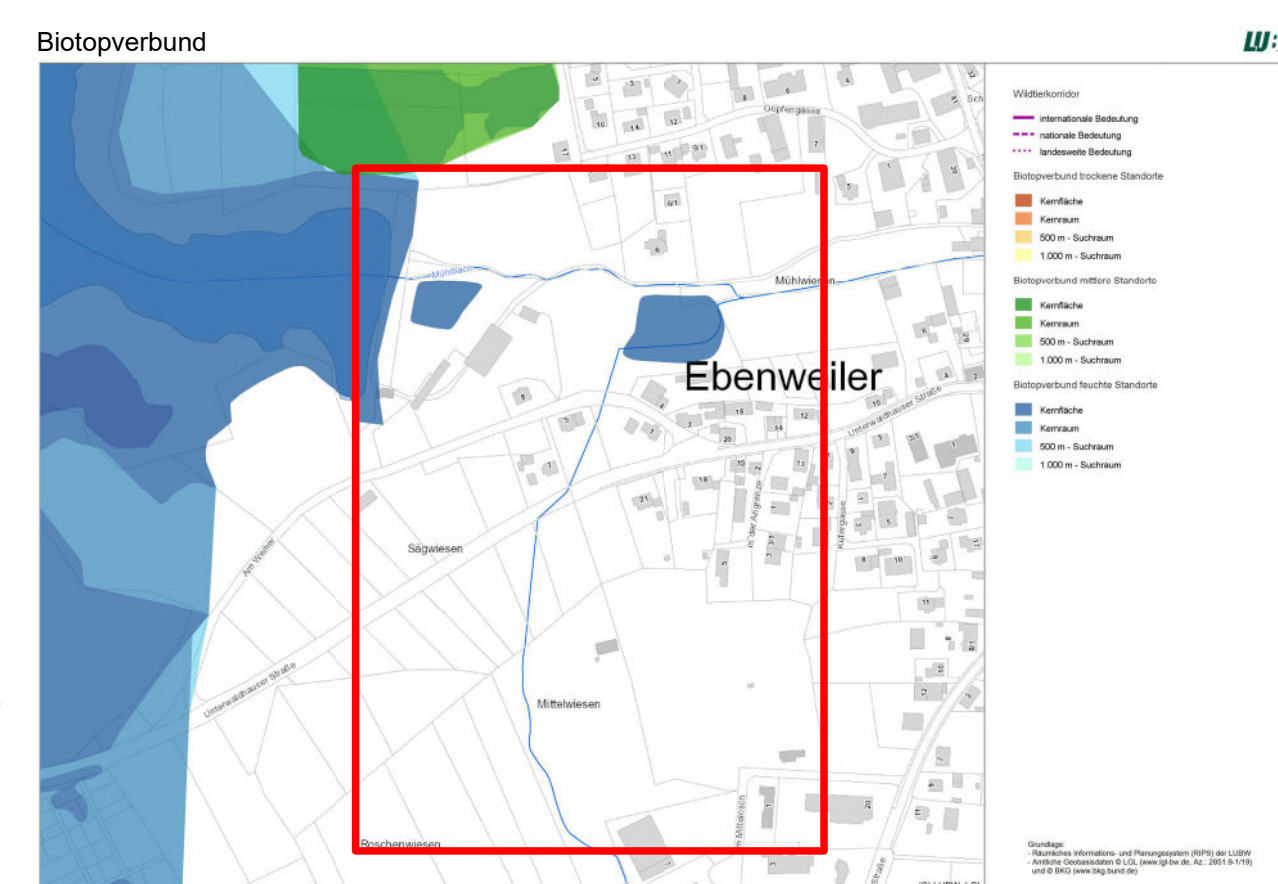
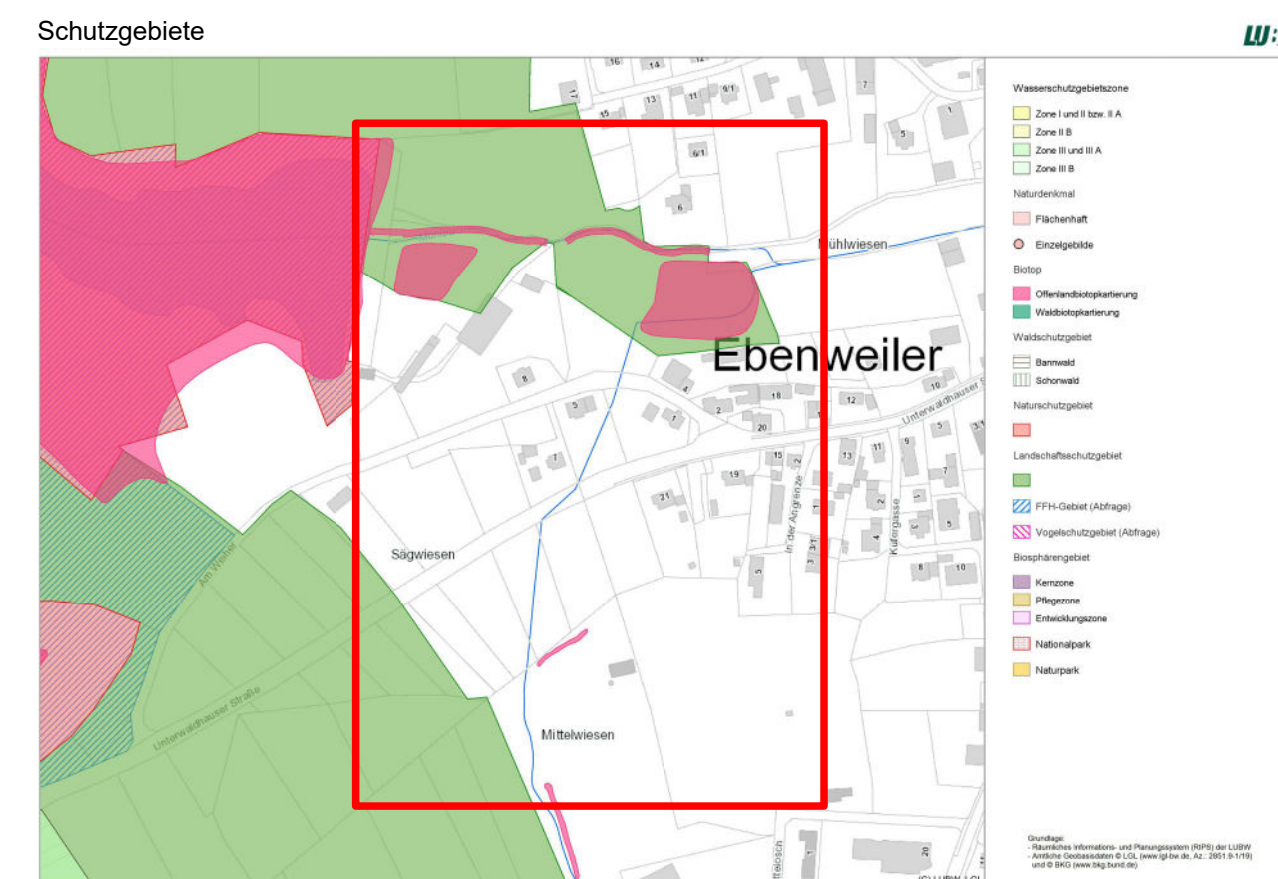
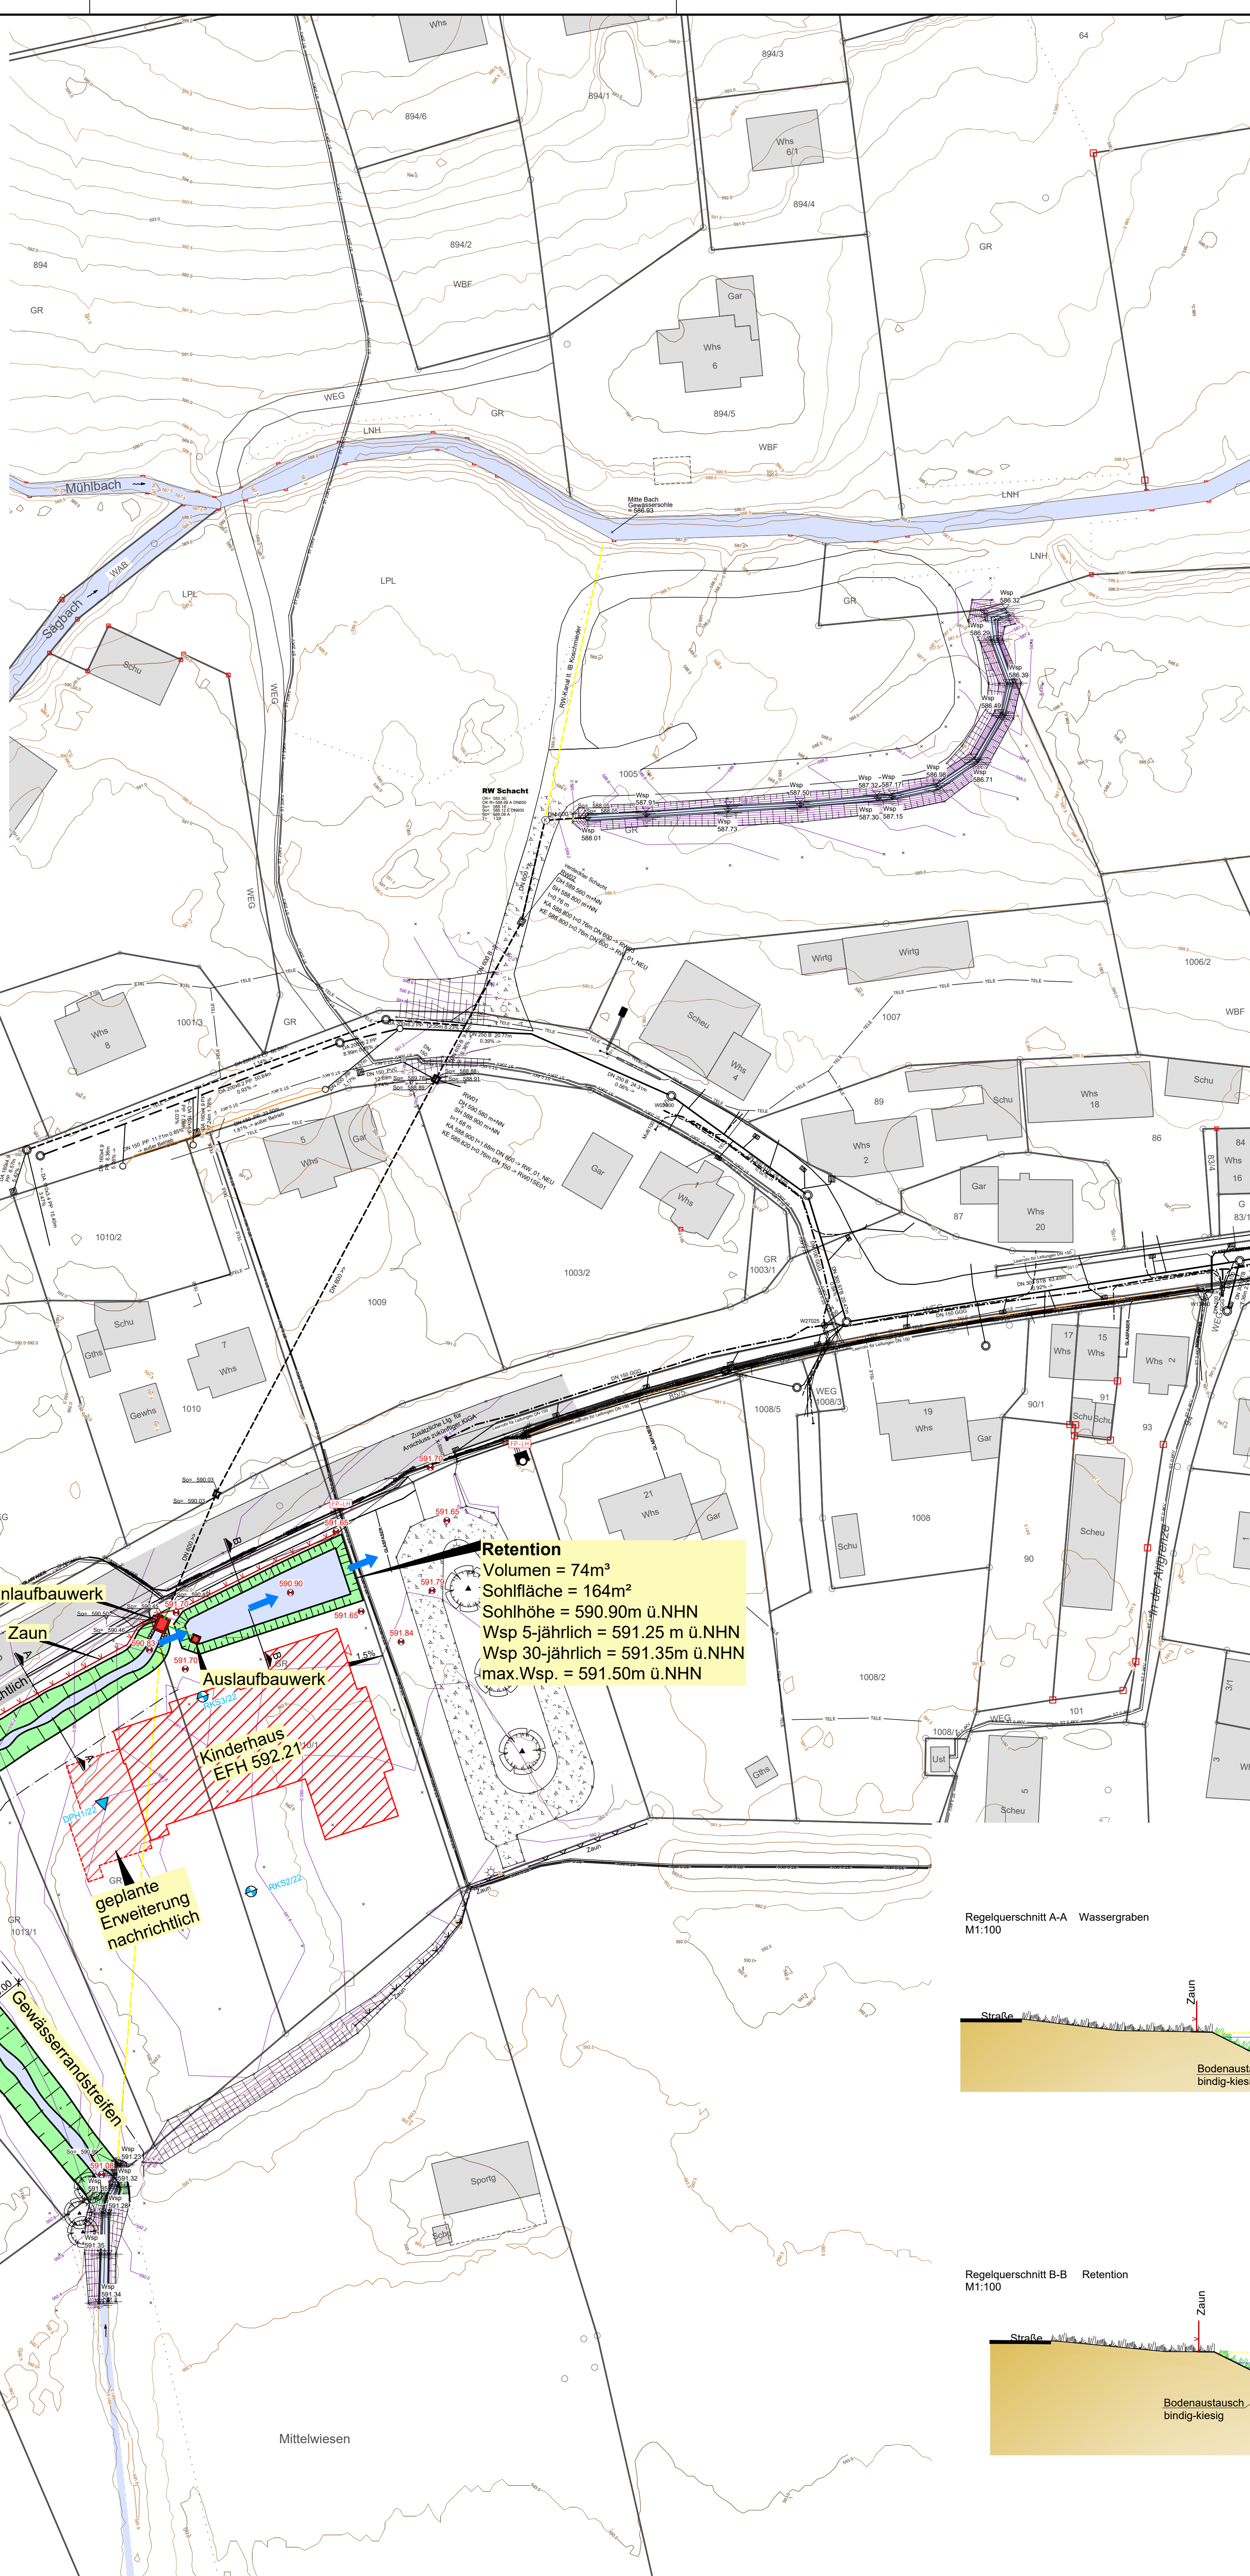


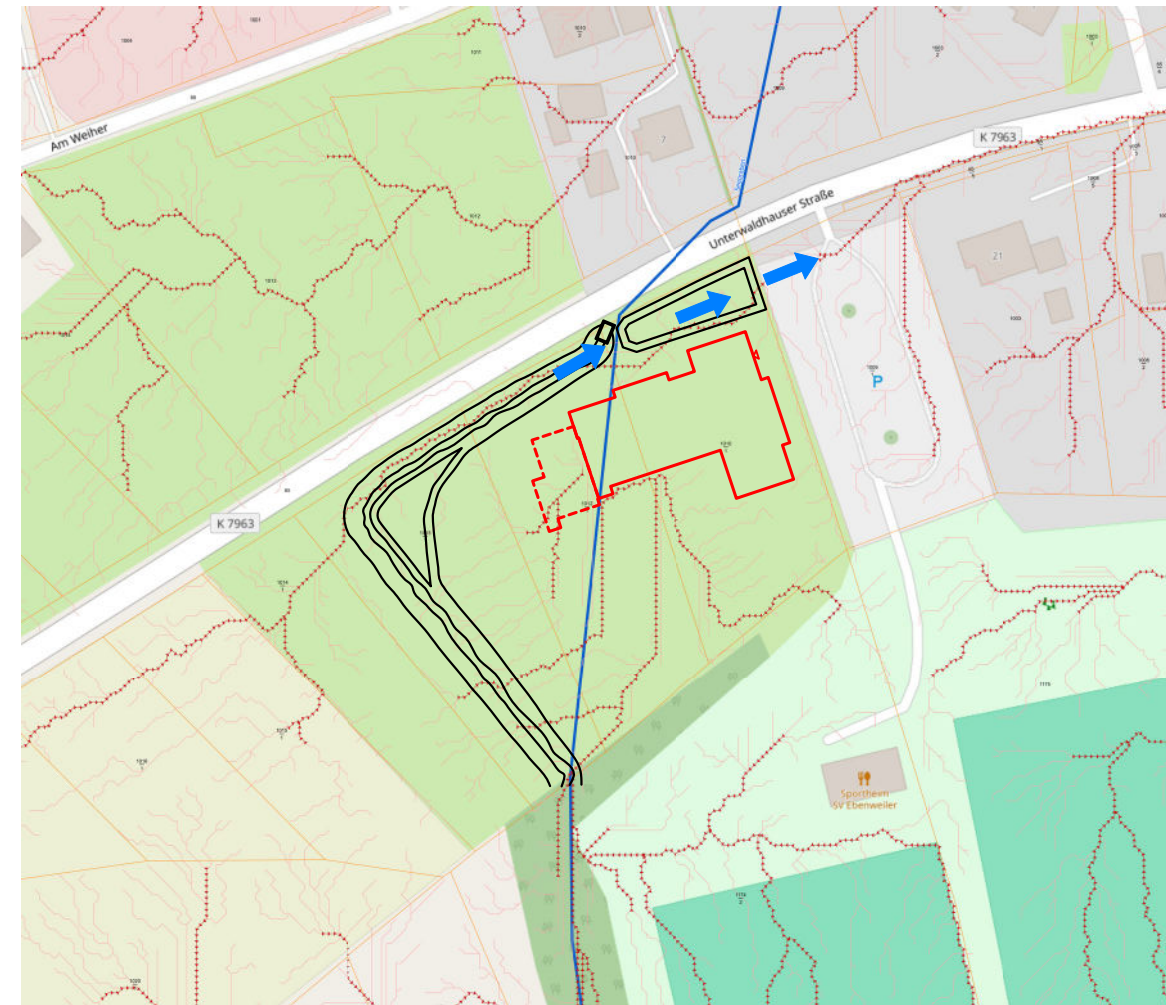

Der Unternehmer hat sich vor Ausführung der Arbeiten über die Lage von bestehenden Leitungen sowie Kabel etc. im Bereich des kompletten Baufeldes bei den jeweiligen zuständigen Trägern der Ver- und Entsorgungsanlagen zu unterrichten.

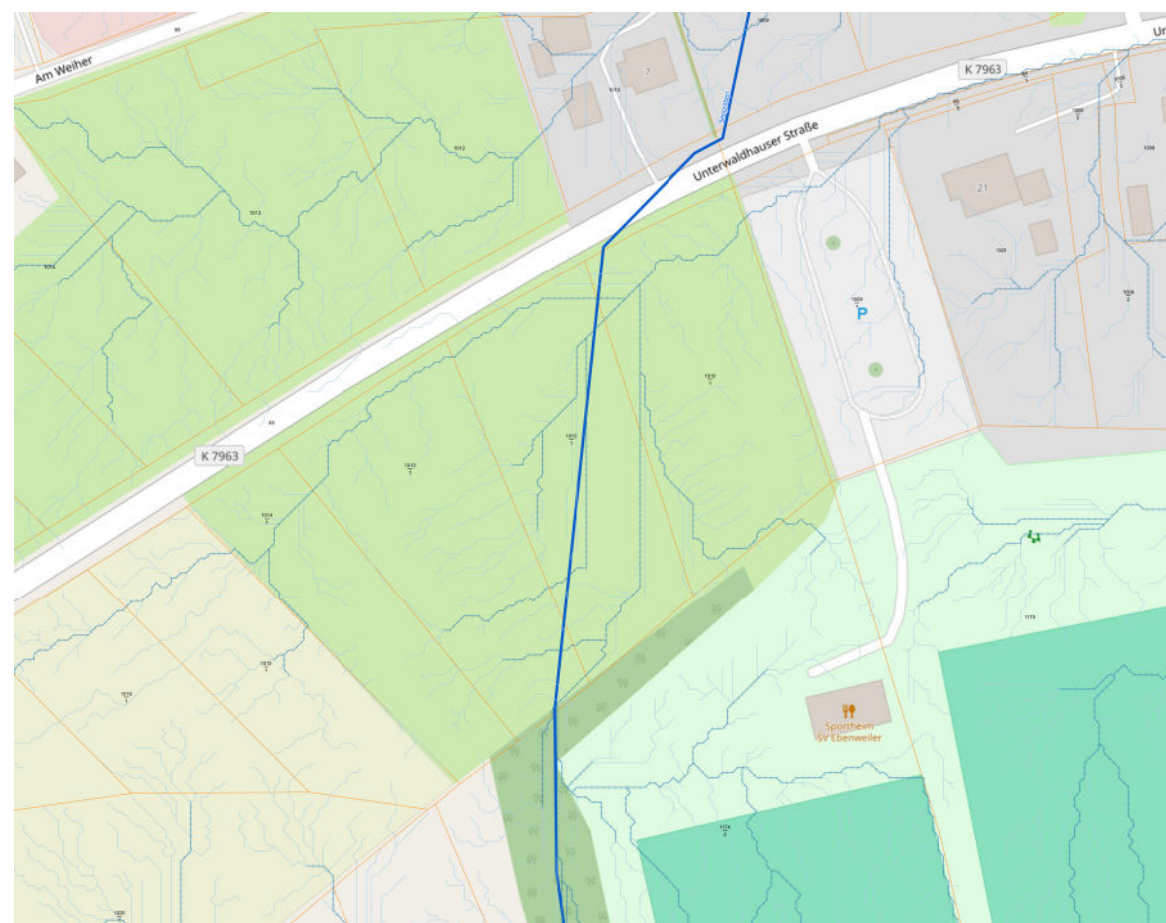

	Infrasstrukturplanung GmbH Im Eggen 5, 88444 Ulmendorf	Tel. 07351 - 45 700 20 Fax 07351 - 45 700 20	info@rs-bu.de www.rs-bu.de	6
Gemeinde Ebenweiler Kreis Ravensburg		 Anlage 23-100-EW		
Bauvorhaben		Zeichnungsname GP_Lageplan		
		Maßstab 1:500		
		Plansnummer 23-100-EW_03		
		Bearbeiter RA	Gezeichnet HDN	Index
Planung Lageplan		Anerkennung, der Bauherr		
Lageplan		Datum Unterschrift		
Gemeinigungsplanung				