


M 1 : 500

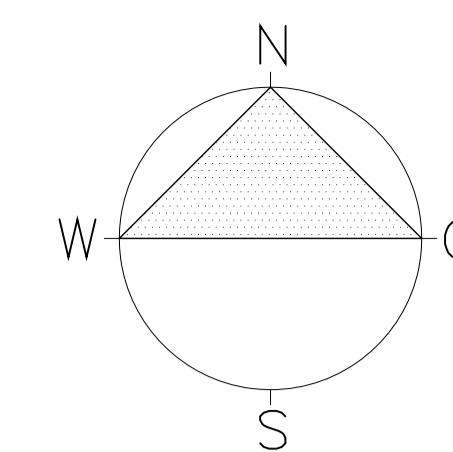

Legende der SignaturPlanV

Einfließregelung §1a BauBG

- Ausgeschliffen außerhalb des Plangebietes
- § 30 BNatSchG geschützte Biotope

Extensivierung

BUSSENRIED

Buntbrache


Fläche 10 x 100 m innerhalb Flurstück

Wattäcker

Feldgehölz auf den
Stock setzen im
Abstand von 10 m

Angeläcker

Feldgehölz auslichten
ca. 20-30 m²

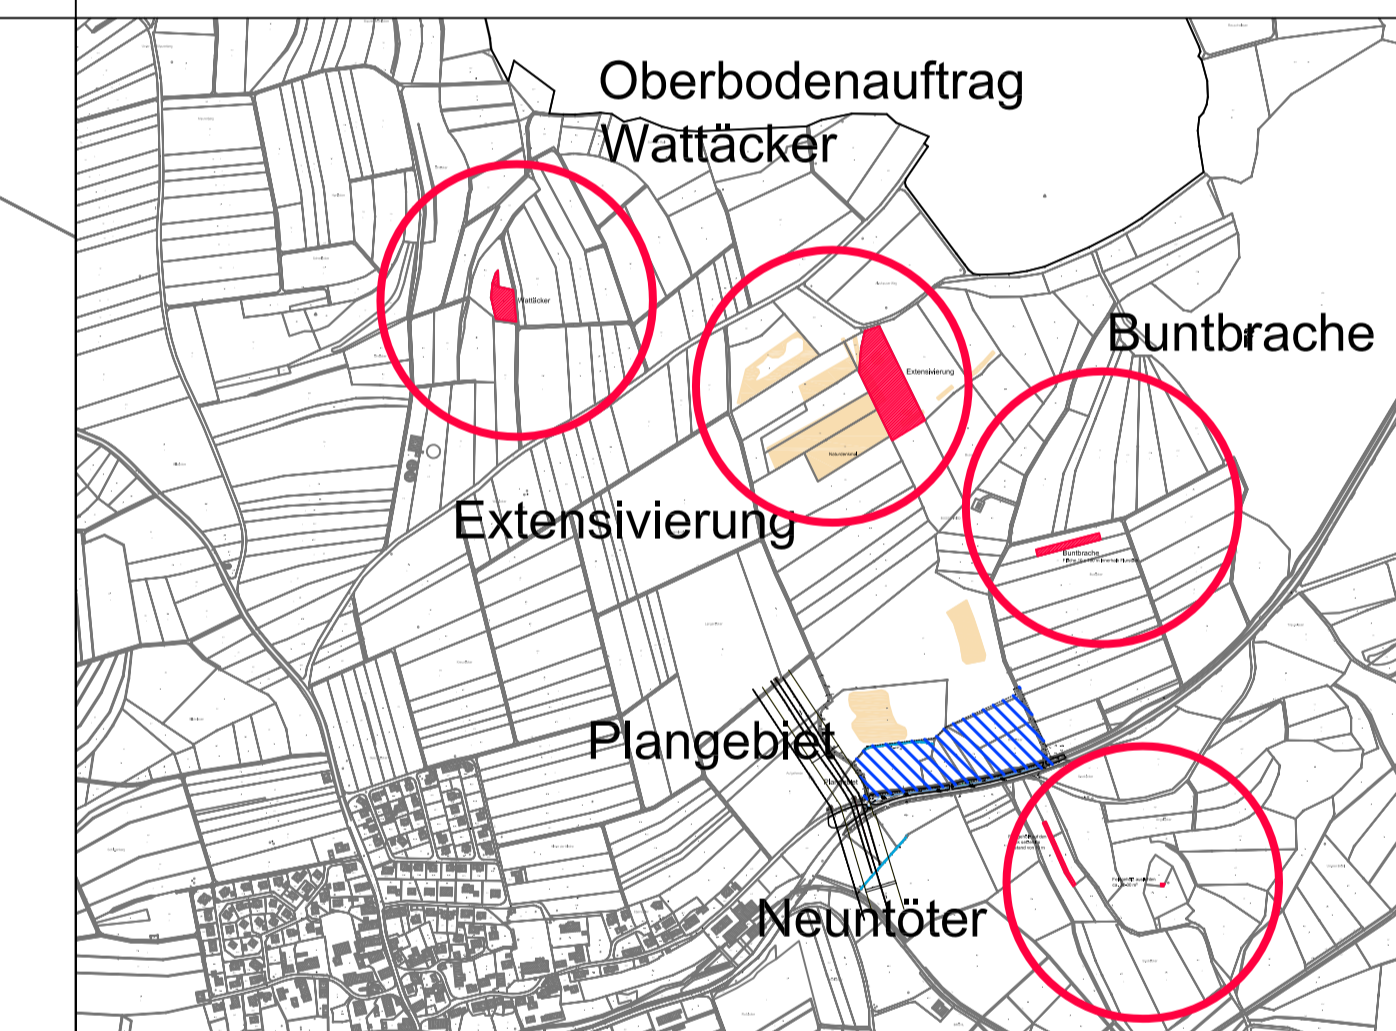

Gemeinde Ebenweiler

GRÜNORDNUNGSPLAN MAßNAHMENPLAN

Gewerbegebiet Buchäcker

Ingenieurbüro Koschmieder
Uwe Koschmieder Dipl.-Bauing. (FH)
88367 Ursendorf, Wiesflecken 6
Tel.: 07572/712550, Fax: 07572/712551



Auftraggeber: Gemeinde Ebenweiler Landkreis Ravensburg	Anerkannt: Gefertigt:
Bauvorhaben: Gewerbegebiet "Buchäcker" in Ebenweiler	Gezeichnet: 25.01.10 fischer Bearbeitet: 05.03.12 fischer Geprüft:
Planinhalt: Lageplan Grünordnungsplan	Blatt: GOP 03 Maßstab: 1:500