

gem. § 33 NatSchG BW kartiertes Biotop "Schälze am Mühlbach, Ortsrand Ebenweiler" (Nr. 1-8023-436-2254)

gem. § 33 NatSchG BW kartiertes Biotop "Baumhecke am Ortsrand Ebenweiler" (Nr. 1-8023-436-2255)


gem. § 33 NatSchG BW kartiertes Biotop "Feldhecken südlich Ebenweiler" (Nr. 180234360169)

Landschaftsschutzgebiet "Allshausen-Laubbach-Fleischwangen" (Nr. 4.36.050)

Rußbäcker

EBENWEILER

N

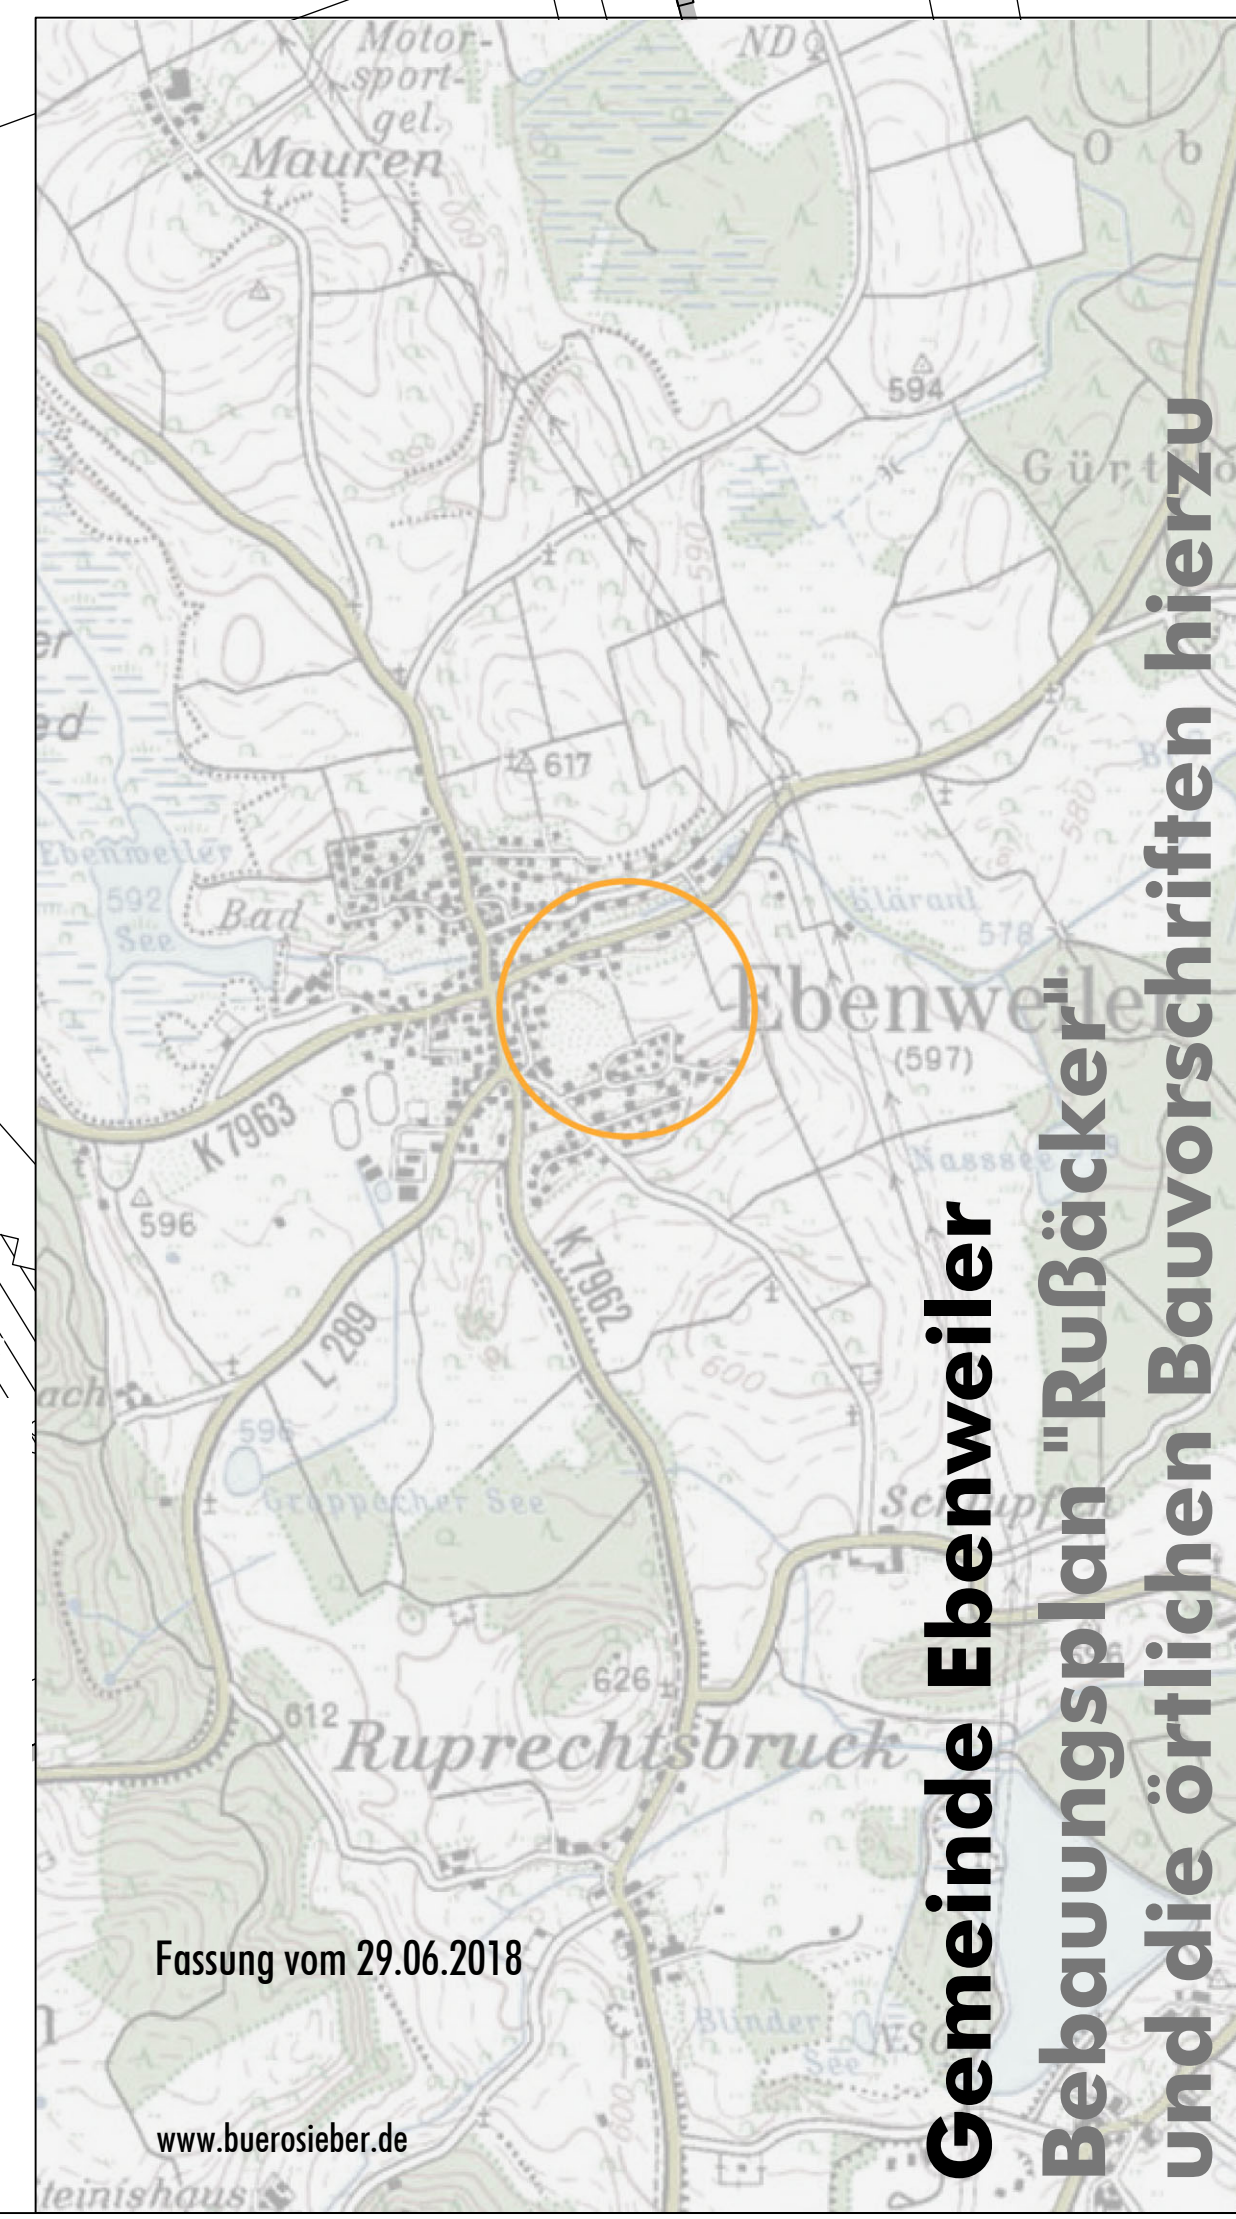

Typenschemen für die planungsrechtlichen Festsetzungen (PF) und die örtlichen Bauvorschriften (ÖBV)

Typ 1	Typ 2	Typ 3
PF Z II	PF GRZ 0,40	PF GRZ 0,33
PF E3 Wo	PF E3/02 Wo	PF E3/02 Wo
ÖBV SD/Wd/FP/PO	ÖBV SD/Wd/FP/PO	ÖBV SD/Wd/FP/PO
DN _{max} 22-45°	DN _{max} 22-45°	DN _{max} 22-45°
DN _{min} 12-26°	DN _{min} 12-26°	DN _{min} 12-26°

Zur näheren Erläuterung dieser und weiterer Festsetzungen – siehe Textteil

Fassung vom 29.06.2018

www.buerosieber.de

M 1: 500

0 10 20 30 40 50 60 70 80 90 100m

Gemeinde Ebenweiler
Bebauungsplan "Rußbäcker
und die örtlichen Bauvorschriften hierzu