



Vermarktungsplan Baugebiet Rußäcker

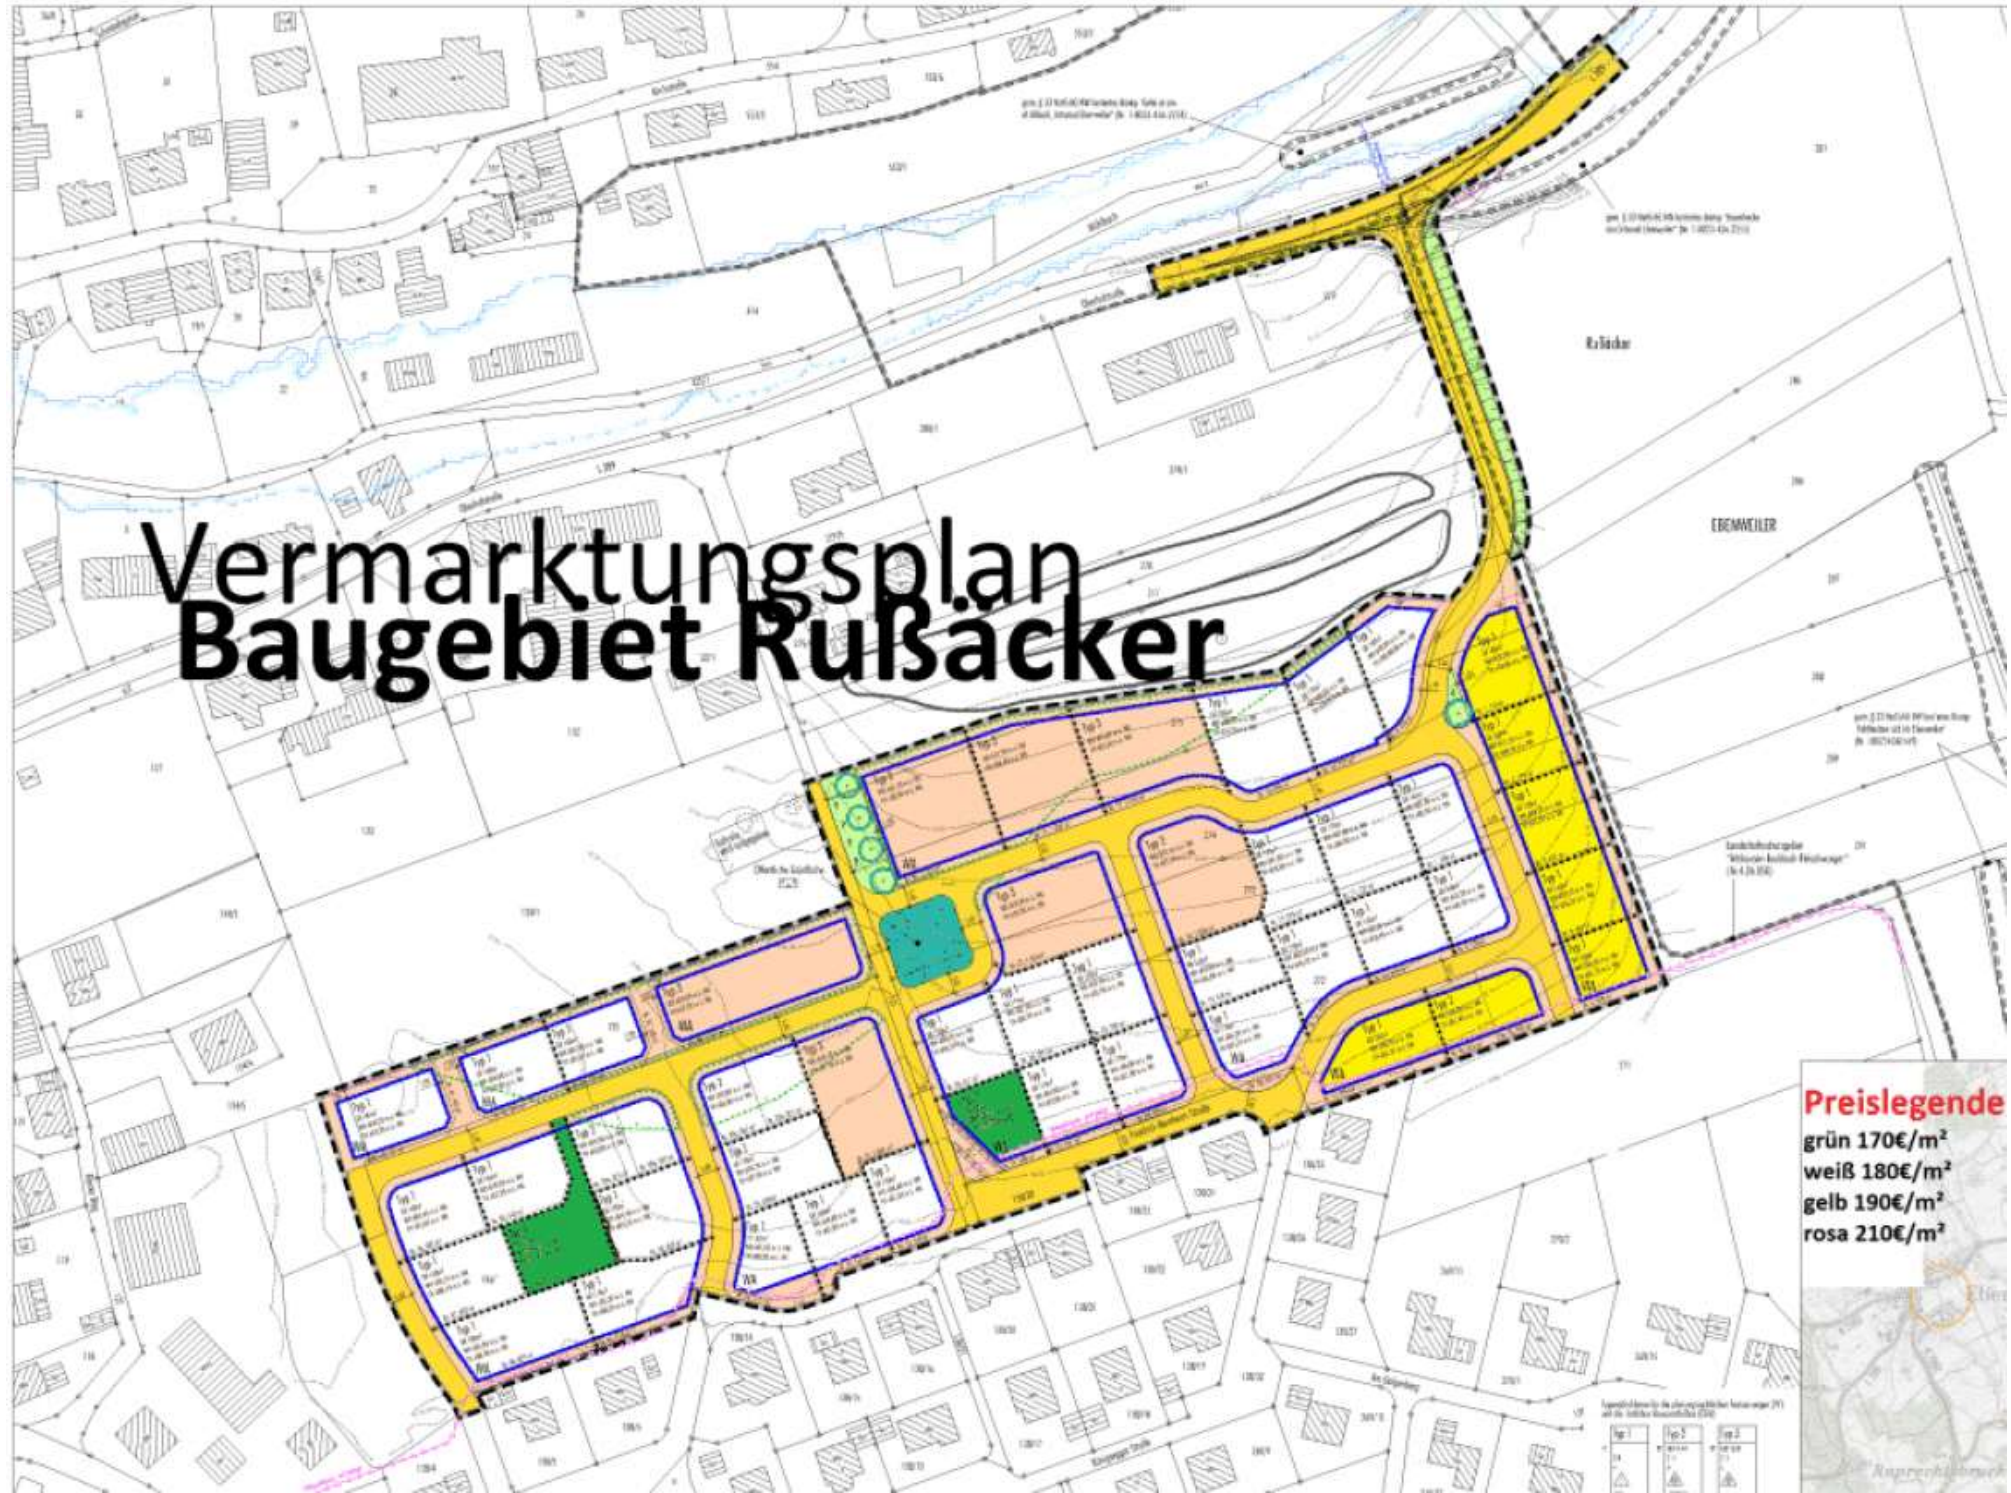

Preislegende
grün 170€/m²
weiß 180€/m²
gelb 190€/m²
rosa 210€/m²



Übersicht über freie / belegte Plätze

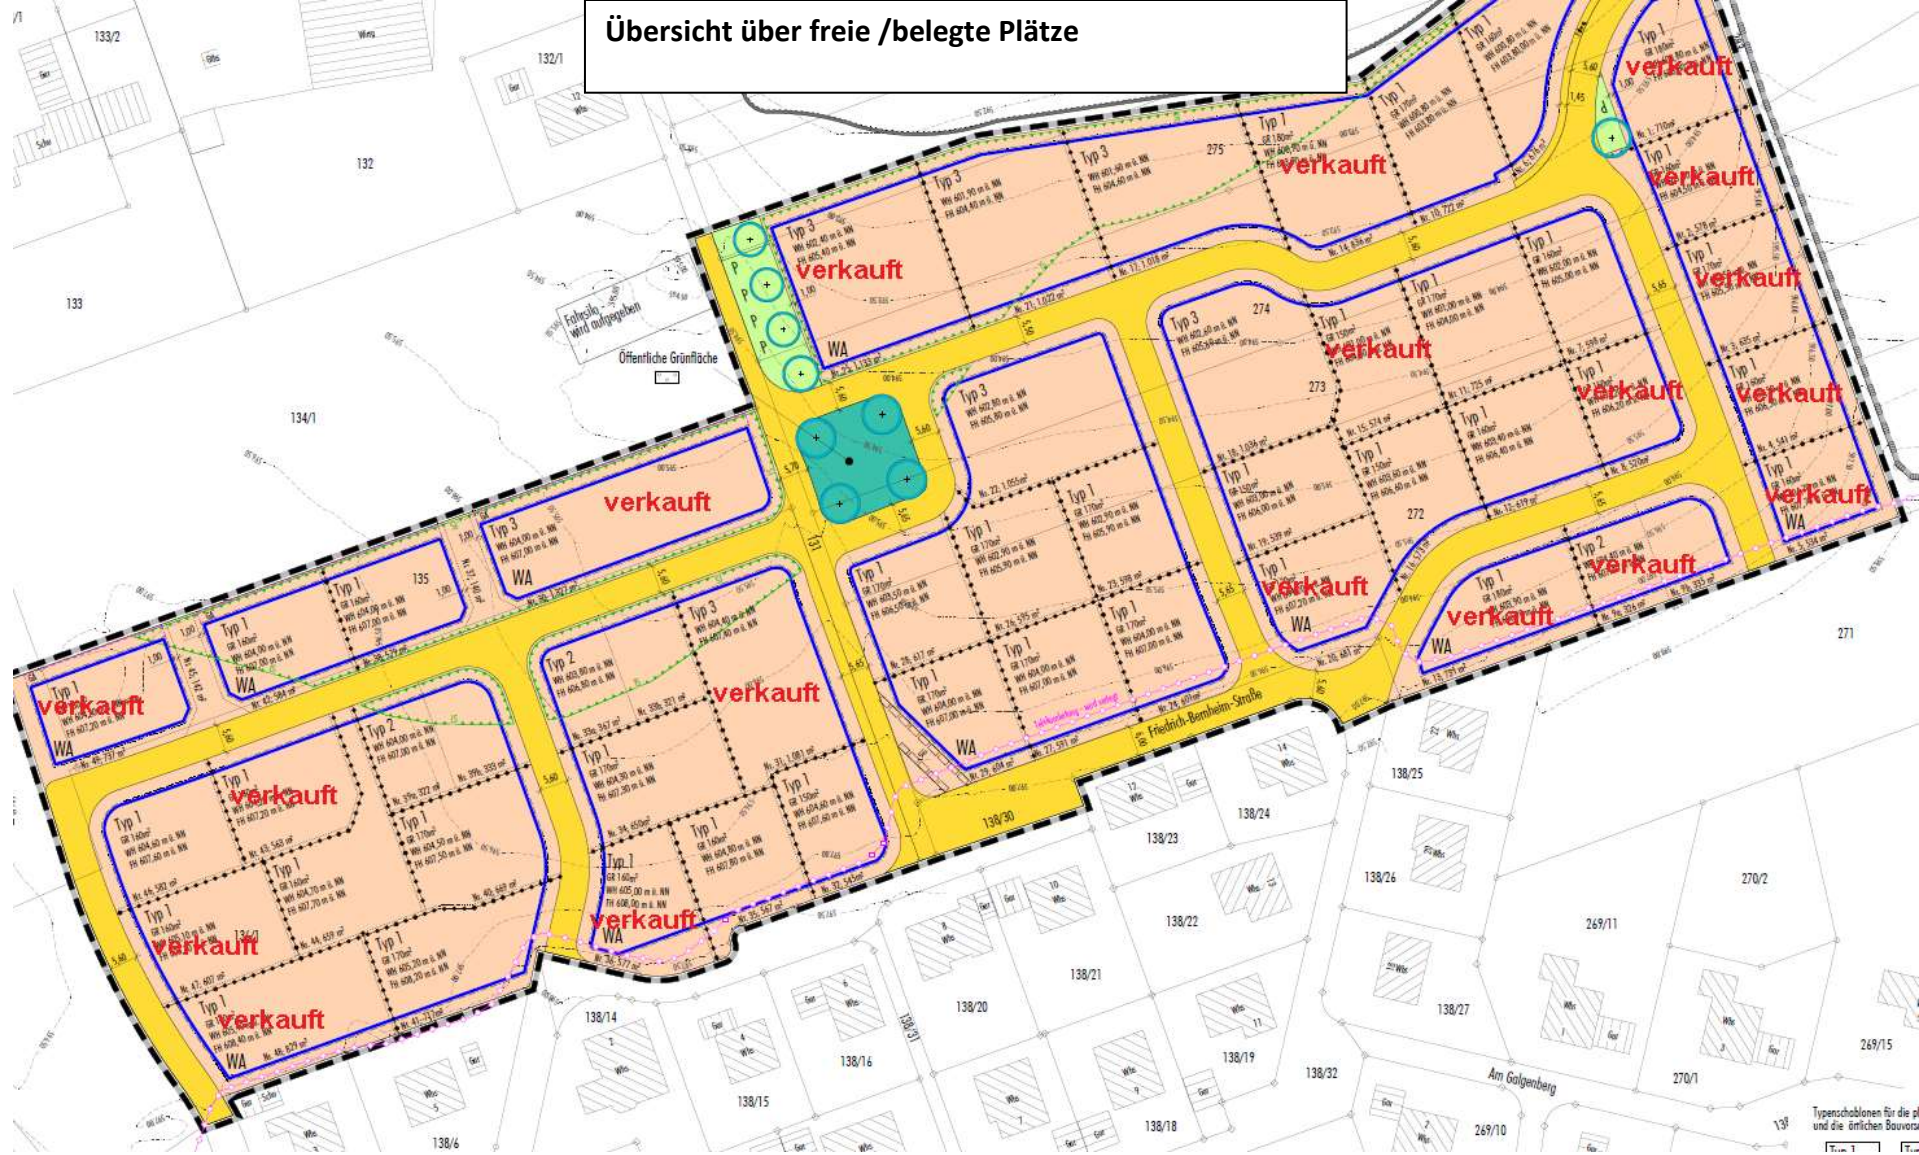

Typenschemen für die stl
und die öffentlichen Bauwerke