

Anzeige eines Erdaufschlusses (gemäß § 43 Abs. 1 Satz 1 Wassergesetz)

An

Landratsamt Ravensburg / Umweltamt
Herr Hofmann / Herr Wieder
SG Gewässer- und Umweltschutz
Gartenstraße 107
88212 Ravensburg

Mail: Frank Hofmann: f.hofmann@rv.de
Franz Wieder: f.wieder@rv.de

Auftraggeber:

Gemeinde Ebenweiler
Bürgermeister Brändle
Unterwaldhauser Str. 2
88370 Ebenweiler

Erstatter der Aufschlussanzeige:

fm geotechnik GbR

Wiesflecken 6
88279 Amtzell
Tel. 07522 9784407

Mayrhalde 11
87452 Altusried
Tel. 08373 3020379

Mail: info@fmgeotechnik.de

Bearbeiter:

Dipl.-Geol. Klaus Merk Dipl.-Ing. Ralf Frankovsky
 M. Sc. Geol. Ralf Knapp M. Sc. Johannes Granzow

Ausführende Firma:

fm geotechnik GeoUmweltTeam GmbH
Anschrift siehe oben Wiesenstraße 18
87616 Marktoberdorf

Daten des Vorhabens:

Projektnummer: A2211024
Projektname: Neubau Kinderhaus Ebenweiler
Straße, Hausnummer: Noch ohne Adresse (östlich Unterwaldhauser Str. 21)
Ort: 88370 Ebenweiler
Fl.-Nr. : 1009/1, 1010/1, 1012/1, 1013/1, Gemarkung: Ebenweiler

Zweck der Aufschlüsse: Baugrunduntersuchung

Umfang der Untersuchungen: 4 St. Rammkernsondierung (36-80 mm), Tiefe: 8 m
2 St. Rammsondierung DPH, Tiefe: 8 m

Grundwasser wird voraussichtlich angetroffen: ja nein

Ausbau zu Grundwassermessstelle: ja nein


Geplanter Ausführungszeitraum: 14.12.2022

(mit den Aufschlüssen wird erst bei positivem Bescheid bzw. 4 Wochen nach Antragsstellung begonnen)

Beigefügte Planunterlagen: Lageplan 1 : 25.000 Lageplan 1 : 1.000 oder 1: 500


Luftbild mit geplanten Untersuchungspunkten

Amtzell, 04.10.2022



Dipl. Ing. (FH) Ralf Frankovsky

Lageplan

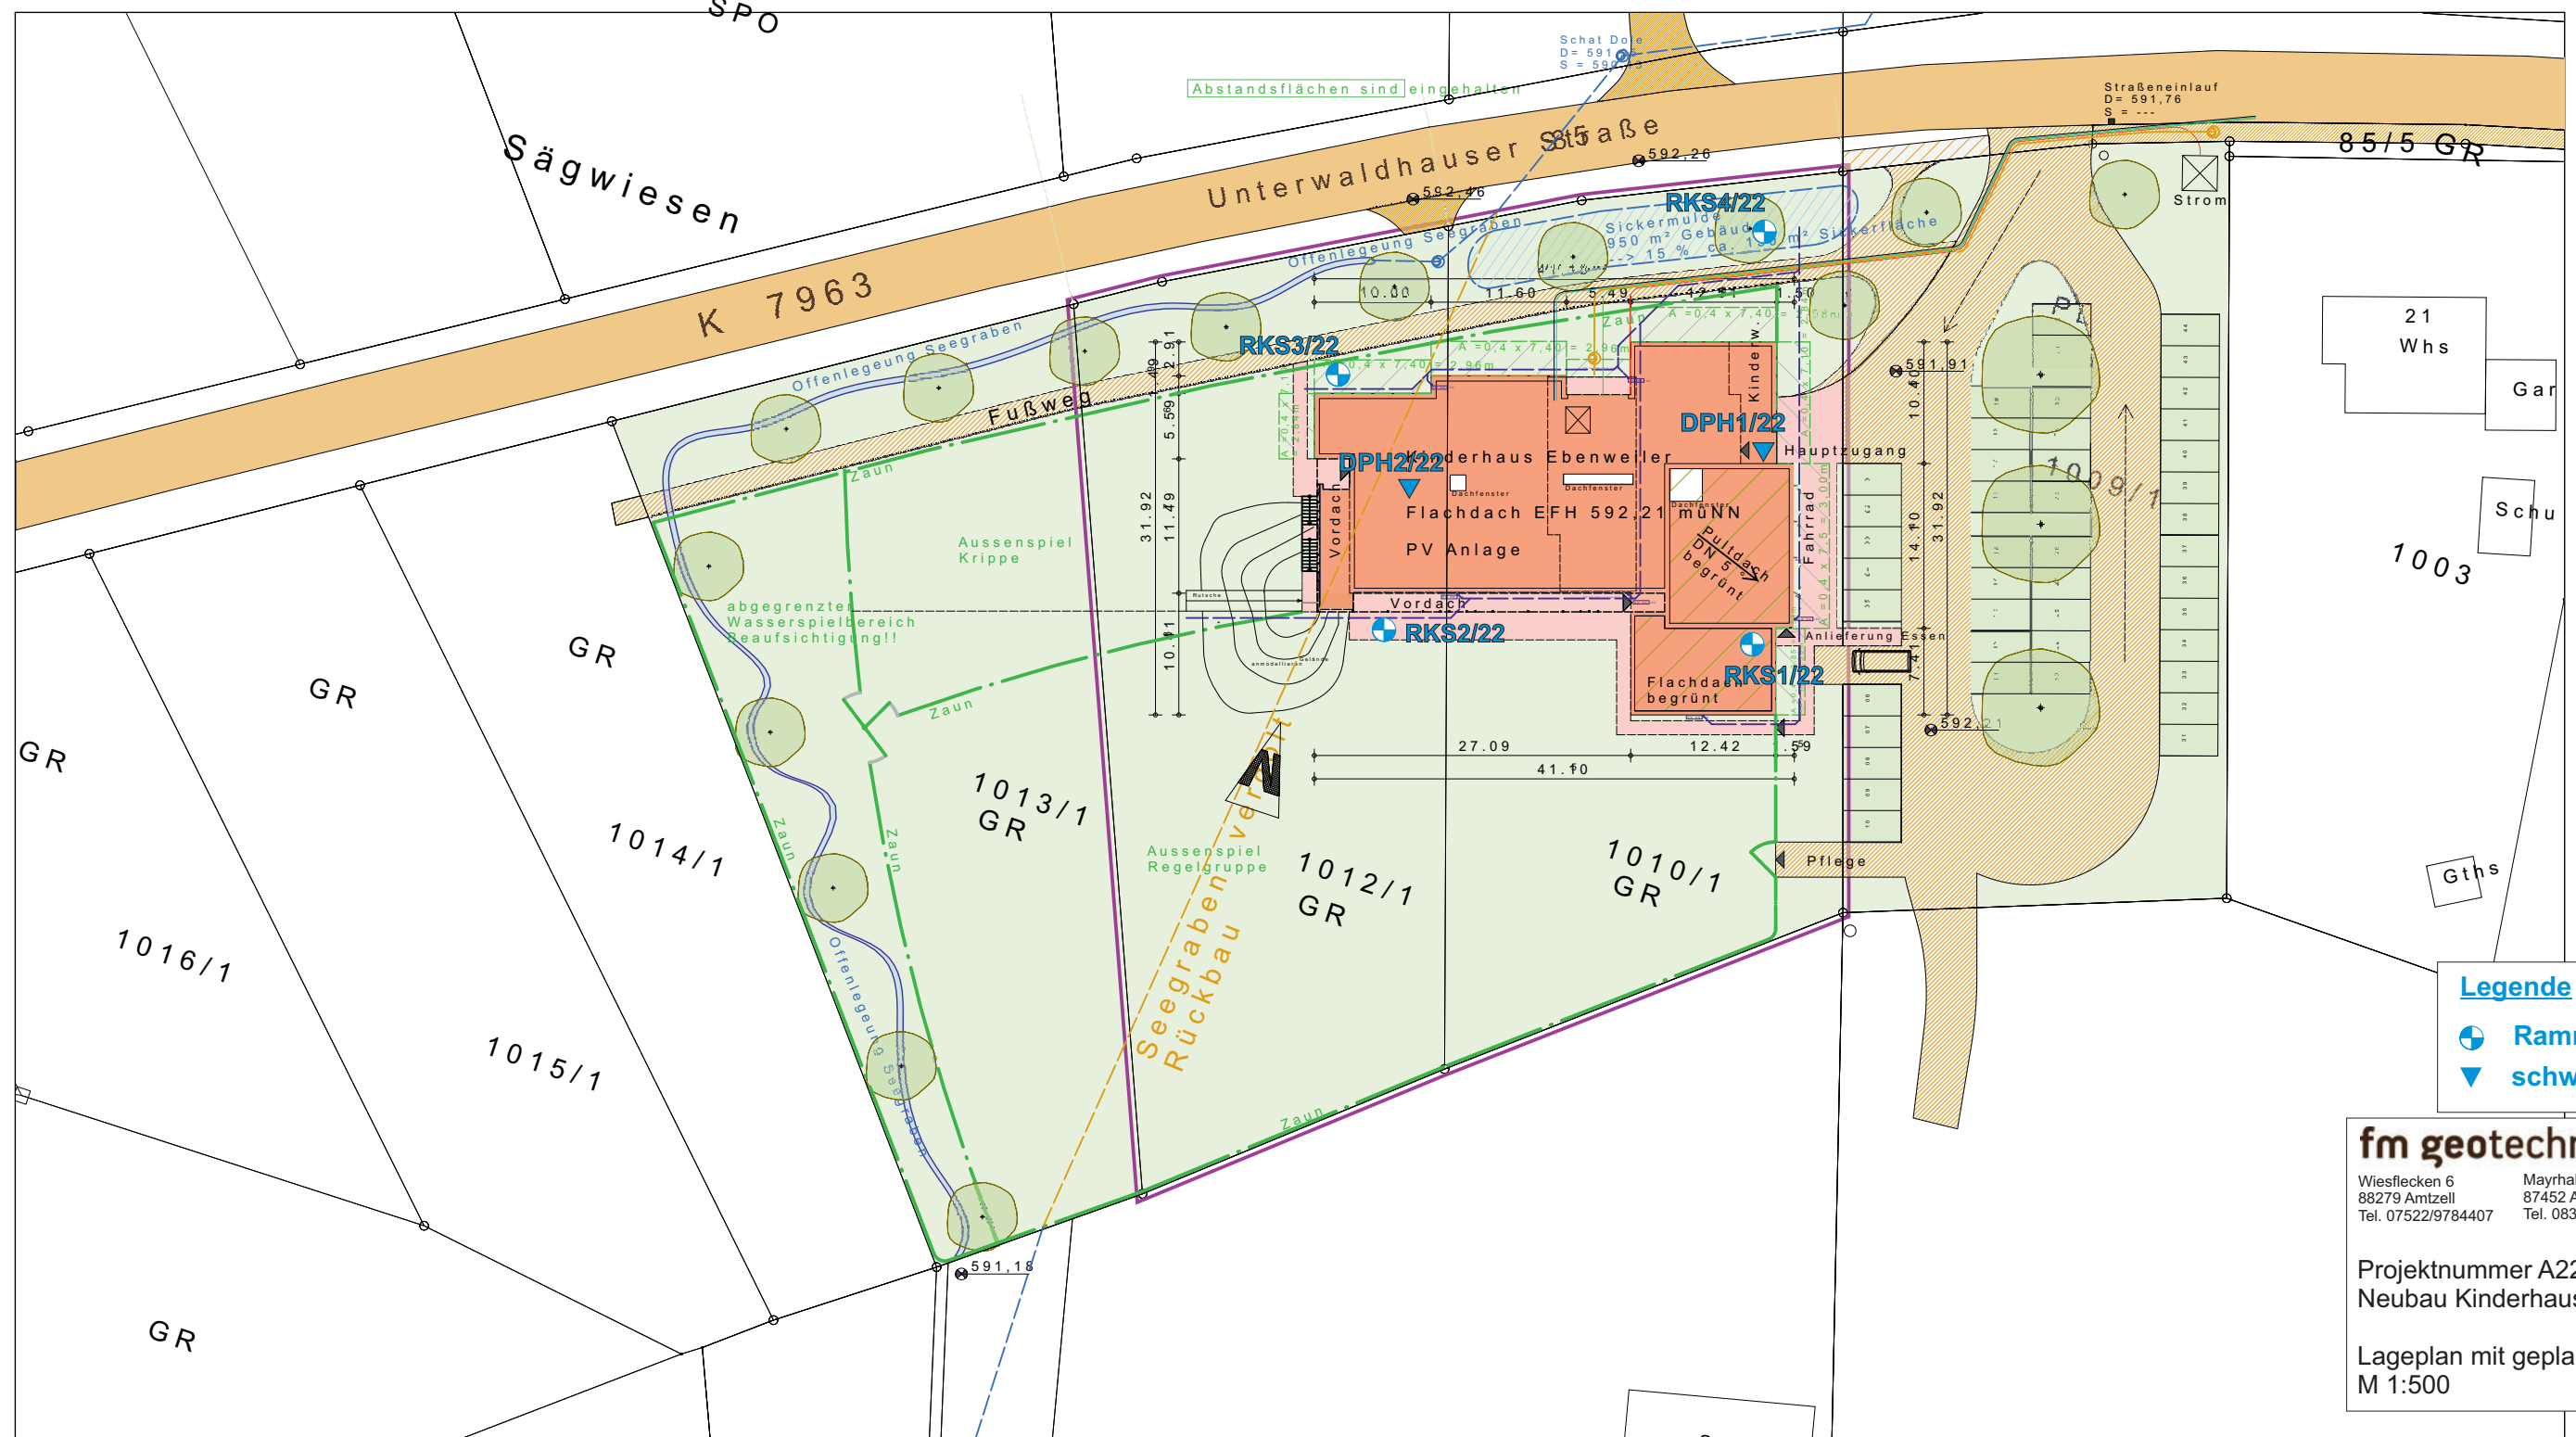

Legende
● Rammkernsondierung
▼ schwere Rammsondierung

fm geotechnik
Wiesflecken 6 88279 Amtzell Tel. 07522/9784407
Mayrhalde 11 87452 Altusried Tel. 08373/3020379

Projektnummer A2211024
Neubau Kinderhaus Ebenweiler
Lageplan mit geplanten Untersuchungspunkten
M 1:500

Darstellung entspricht dem Liegenschaftskataster
und ist nach §4 LBO VVO ausgearbeitet:

Staig, 19.07.2022
Lageplanfertiger: Helmut Schwegler

graph. Dateiauszug vom 18.10.2021
(c) staatliche Vermessungsverwaltung Baden-Württemberg

Abweichungen gegenüber dem Grundbuch sind möglich!
Hinsichtlich etwa vorhandener unterirdischer Leitungen
wird keine Gewähr übernommen



Ingenieur- und Planungsgesellschaft mbH
Schenkenwaldstraße 30
88273 Fronreute - Staig