

## Anzeige eines Erdaufschlusses (gemäß § 43 Abs. 1 Satz 1 Wassergesetz)

### An

Landratsamt Ravensburg / Umweltamt  
Herr Hofmann / Herr Wieder  
SG Gewässer- und Umweltschutz  
Gartenstraße 107  
88212 Ravensburg

**Mail:** Frank Hofmann: f.hofmann@rv.de  
Franz Wieder: f.wieder@rv.de

### **Auftraggeber:**

Gemeinde Ebenweiler  
Bürgermeister Brändle  
Unterwaldhauser Str. 2  
88370 Ebenweiler

### **Erstatter der Aufschlussanzeige:**

fm geotechnik GbR

Wiesflecken 6  
88279 Amtzell  
Tel. 07522 9784407

Mayrhalde 11  
87452 Altusried  
Tel. 08373 3020379

Mail: info@fmgeotechnik.de

### **Bearbeiter:**

Dipl.-Geol. Klaus Merk     Dipl.-Ing. Ralf Frankovsky  
 M. Sc. Geol. Ralf Knapp     M. Sc. Johannes Granzow

### **Ausführende Firma:**

fm geotechnik     GeoUmweltTeam GmbH  
Anschrift siehe oben    Wiesenstraße 18  
87616 Marktoberdorf

### **Daten des Vorhabens:**

Projektnummer:                    A2211024  
Projektname:                        Neubau Kinderhaus Ebenweiler  
Straße, Hausnummer:            Noch ohne Adresse (östlich Unterwaldhauser Str. 21)  
Ort:                                    88370 Ebenweiler  
Fl.-Nr. :                                1009/1, 1010/1, 1012/1, 1013/1,    Gemarkung: Ebenweiler

**Zweck der Aufschlüsse:**        Baugrunduntersuchung

**Umfang der Untersuchungen:** 4 St. Rammkernsondierung (36-80 mm), Tiefe: 8 m  
2 St. Rammsondierung DPH, Tiefe: 8 m

**Grundwasser wird voraussichtlich angetroffen:**  ja  nein

**Ausbau zu Grundwassermessstelle:**  ja  nein


**Geplanter Ausführungszeitraum:** 14.12.2022

(mit den Aufschlüssen wird erst bei positivem Bescheid bzw. 4 Wochen nach Antragsstellung begonnen)

**Beigefügte Planunterlagen:**  Lageplan 1 : 25.000  Lageplan 1 : 1.000 oder 1: 500

Luftbild mit geplanten Untersuchungspunkten

Amtzell, 04.10.2022




Dipl. Ing. (FH) Ralf Frankovsky

Landkreis: Ravensburg  
Gemeinde: Ebenweiler  
Gemarkung: Ebenweiler  
Ortsteil: ---

# Lageplan

-zeichnerischer Teil zum  
Bauantrag (§ 4 LBOVVO)

Maßstab 1:500

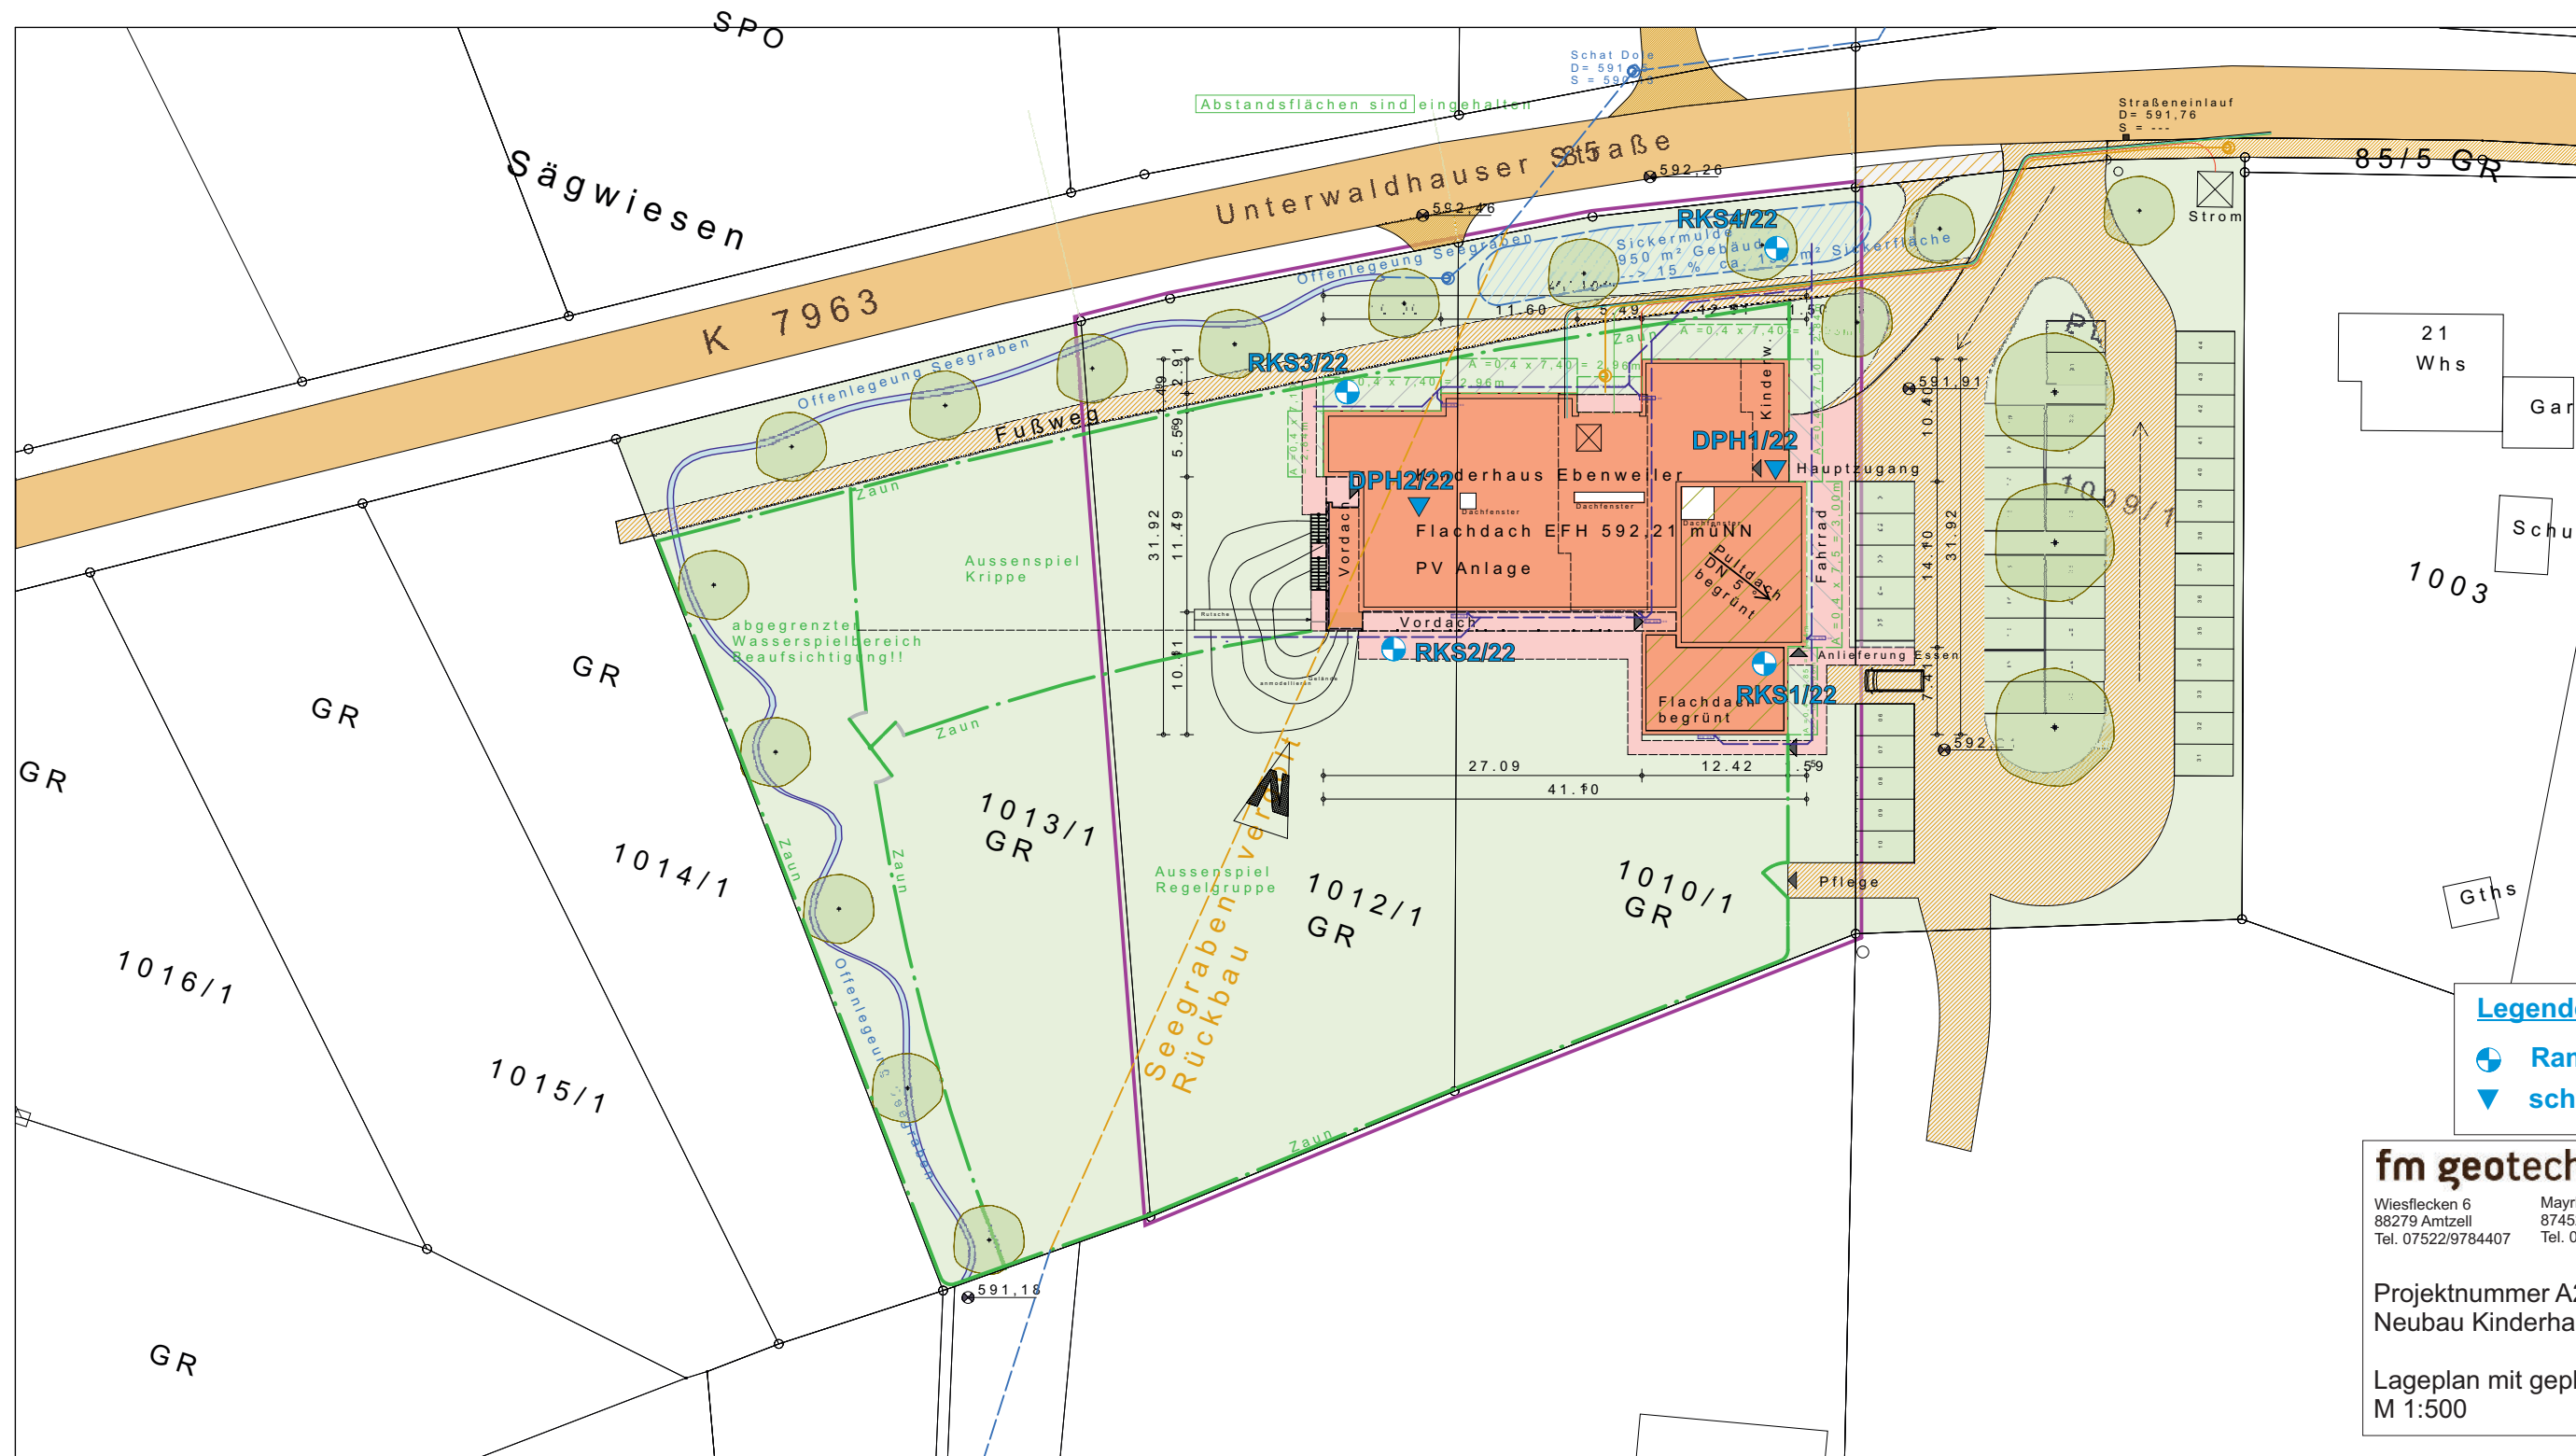

**Legende**

- Rammkernsondierung
- schwere Rammsondierung

**fm geotechnik**

Wiesflecken 6  
88279 Amtzell  
Tel. 07522/9784407

Mayrhalde 11  
87452 Altusried  
Tel. 08373/3020379

Projektnummer A2211024  
Neubau Kinderhaus Ebenweiler

Lageplan mit geplanten Untersuchungspunkten  
M 1:500

Darstellung entspricht dem Liegenschaftskataster  
und ist nach §4 LBO VVO ausgearbeitet:

Staig, 19.07.2022

Lageplanfertiger: Helmut Schwegler

graph. Dateiauszug vom 18.10.2021  
(c) staatliche Vermessungsverwaltung Baden-Württemberg

Abweichungen gegenüber dem Grundbuch sind möglich!  
Hinsichtlich etwa vorhandener unterirdischer Leitungen  
wird keine Gewähr übernommen



Ingenieur- und Planungsgesellschaft mbH  
Schenkenwaldstraße 30  
88273 Fronreute - Staig