




Schnitt I-I

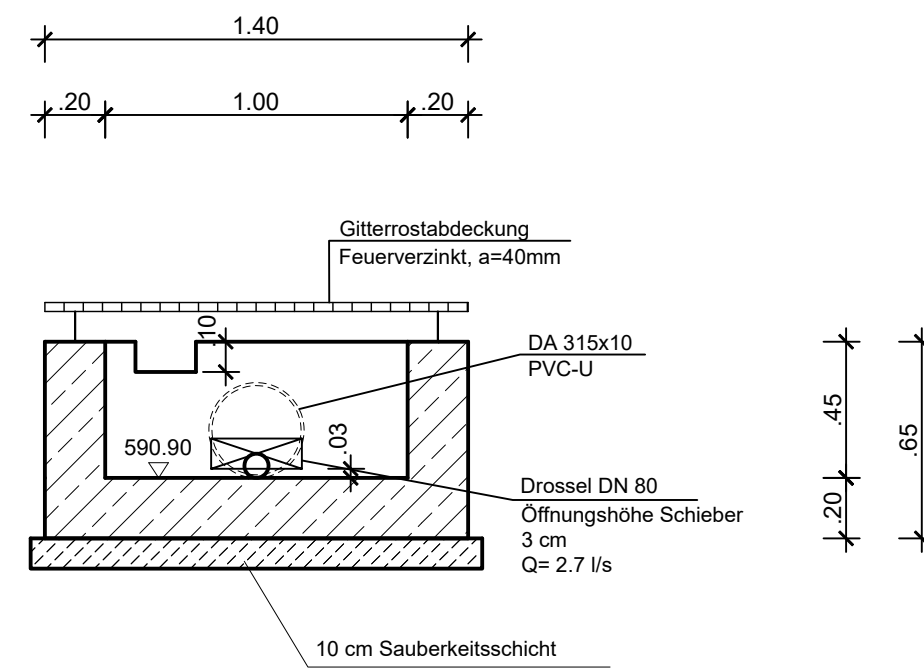

Schnitt II-II

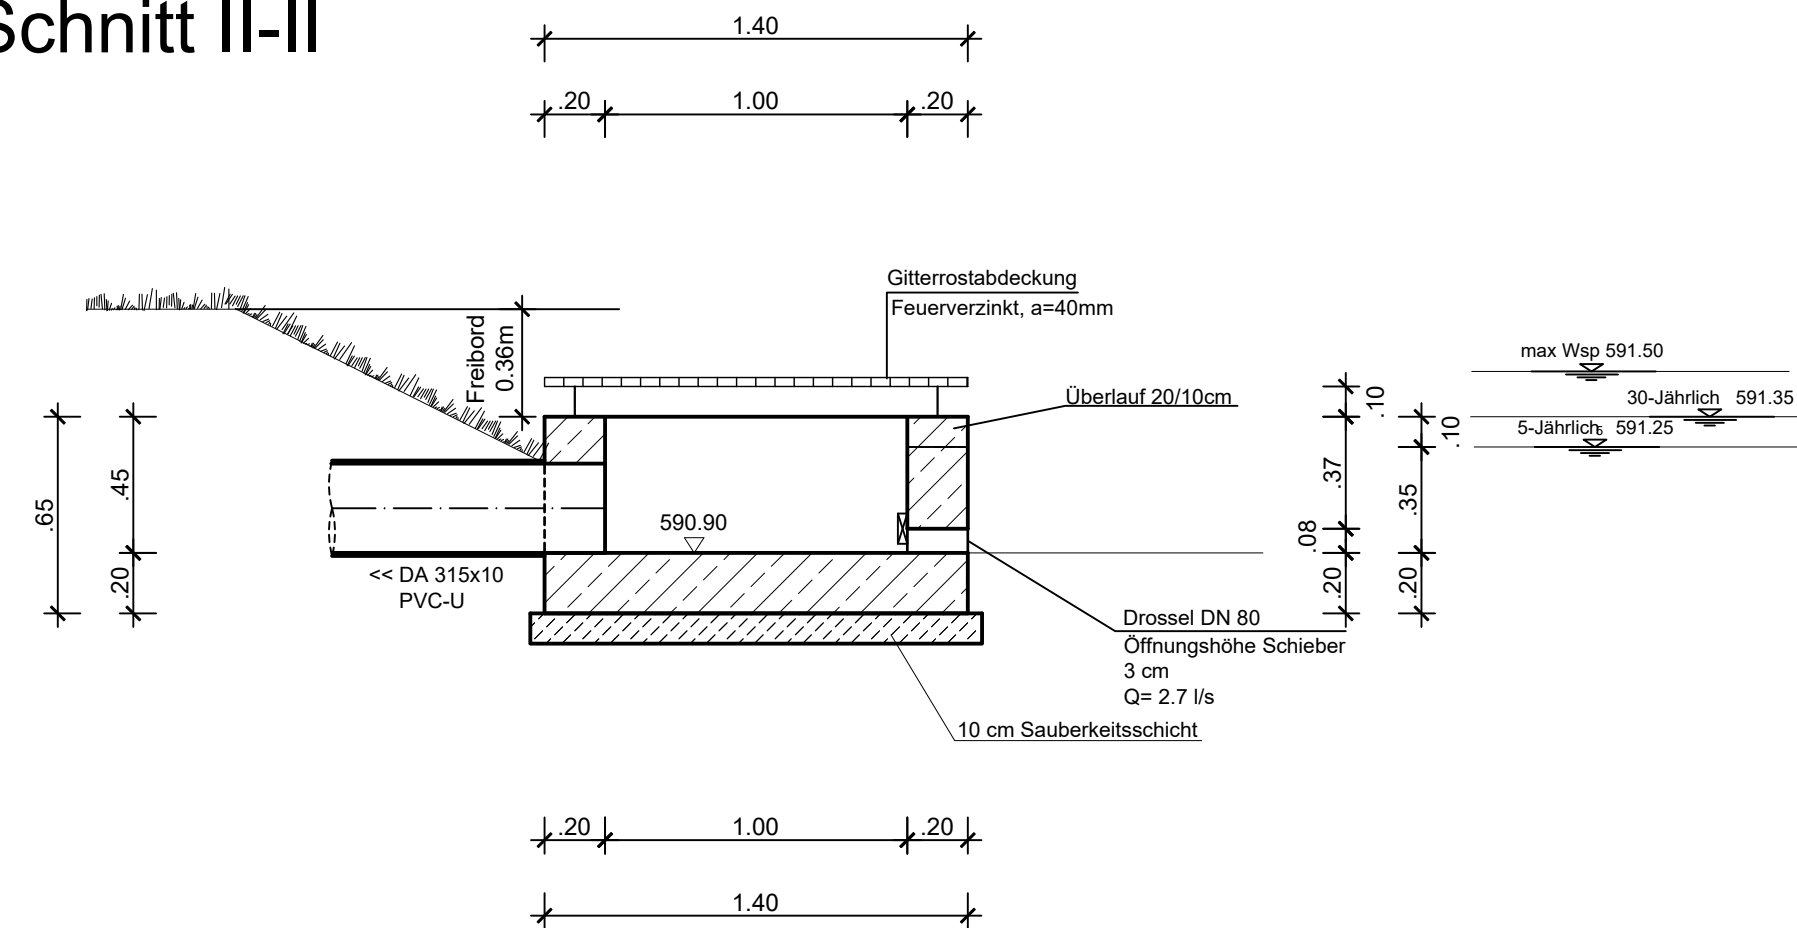

Draufsicht

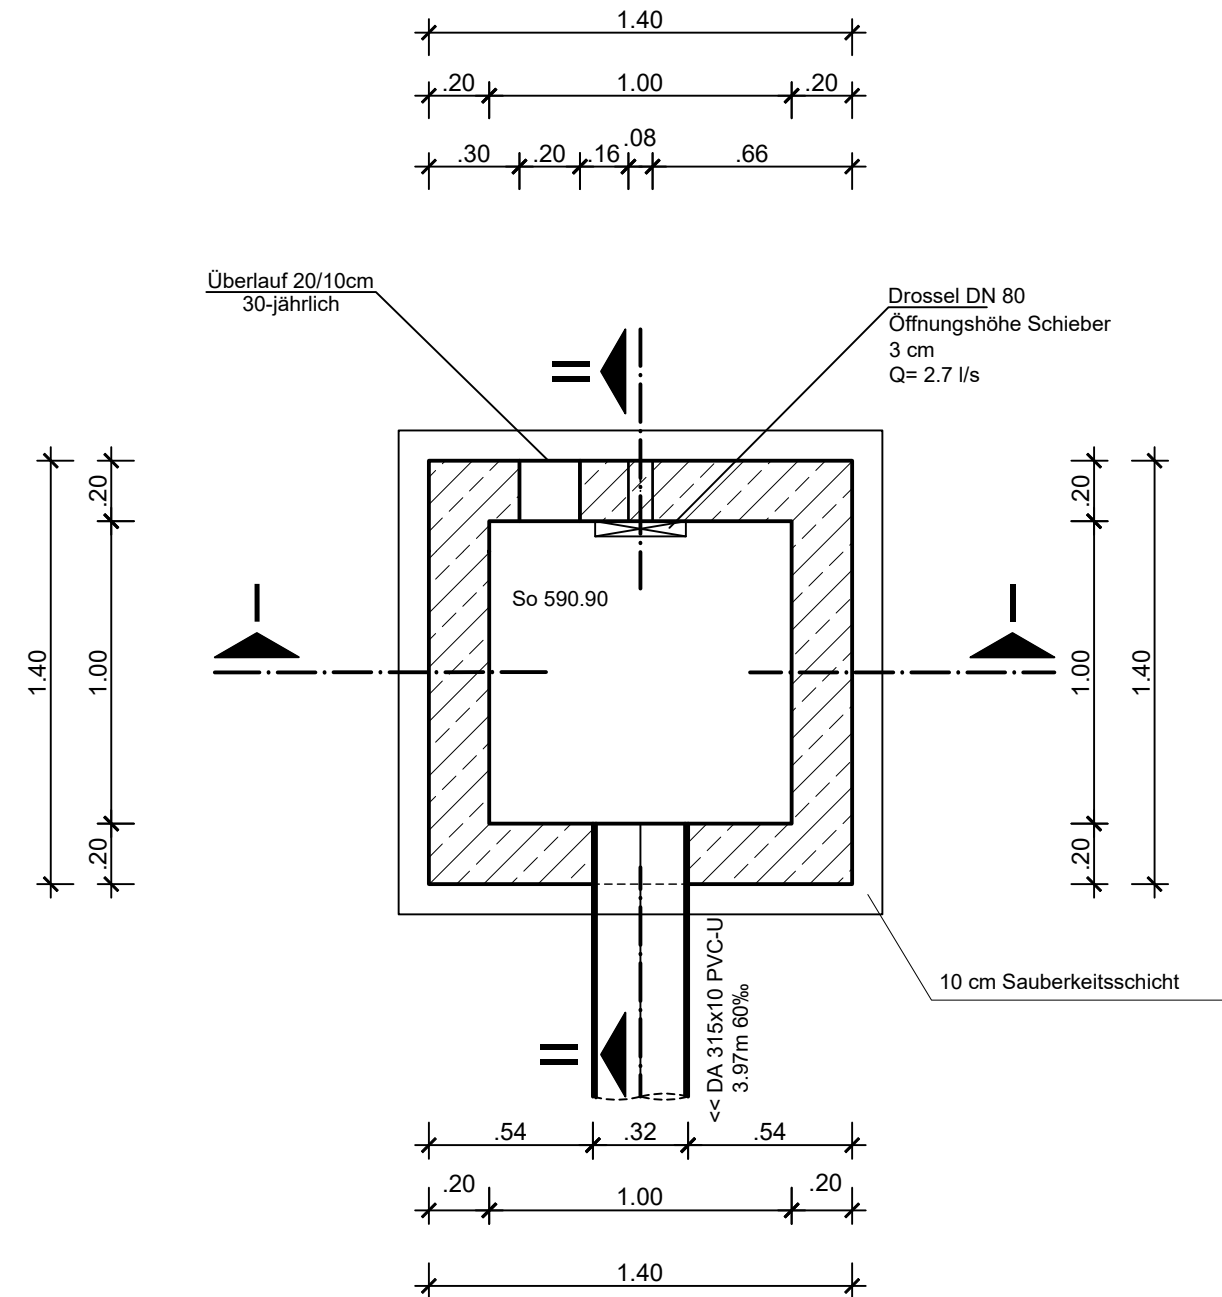

Index	Änderung / Ergänzung	bearb.	gez.	Datum
a	Anschlüsse geändert	RA	HDN	03.06.2025
b				
c				
d				
e				
f				

Kataster: Ebenweiler 02.2022

Koordinatensystem			
	Gauß - Krüger		
x	UTM - ETRS89 / UTM Zone 32N	UTM - Korrekturfaktor:	0,99952
Höhensystem		Bereich	
	Höhen im neuen System (NN), DHHN12 - Status 130		
x	Höhen im Normalhöhen-Null (NNN), DHHN2016 - Status 170		

 RAPP + SCHMID Infrastrukturplanung GmbH Im Espach 5 88444 Ummendorf		Tel 07351 - 45 700 10 Fax 07351 - 45 700 29		info@rsi-bc.de www.rsi-bc.de		
Bauherr Gemeinde Ebenweiler Kreis Ravensburg				Anlage 11		
Bauvorhaben Öffnung Seegraben				Projektnummer 23-100-EW		
				Zeichnungsname GP_Bauwerke		
				Maßstab 1:25		
Planart Ablaufbauwerk Retention		Anerkannt, der Bauherr		Plannummer 23-100-EW_08		Index a
				Bearbeiter RA		Gezeichnet HDN
				Datum 05.02.2025		
Bauphase Genehmigungsplanung				Unterschrift 