


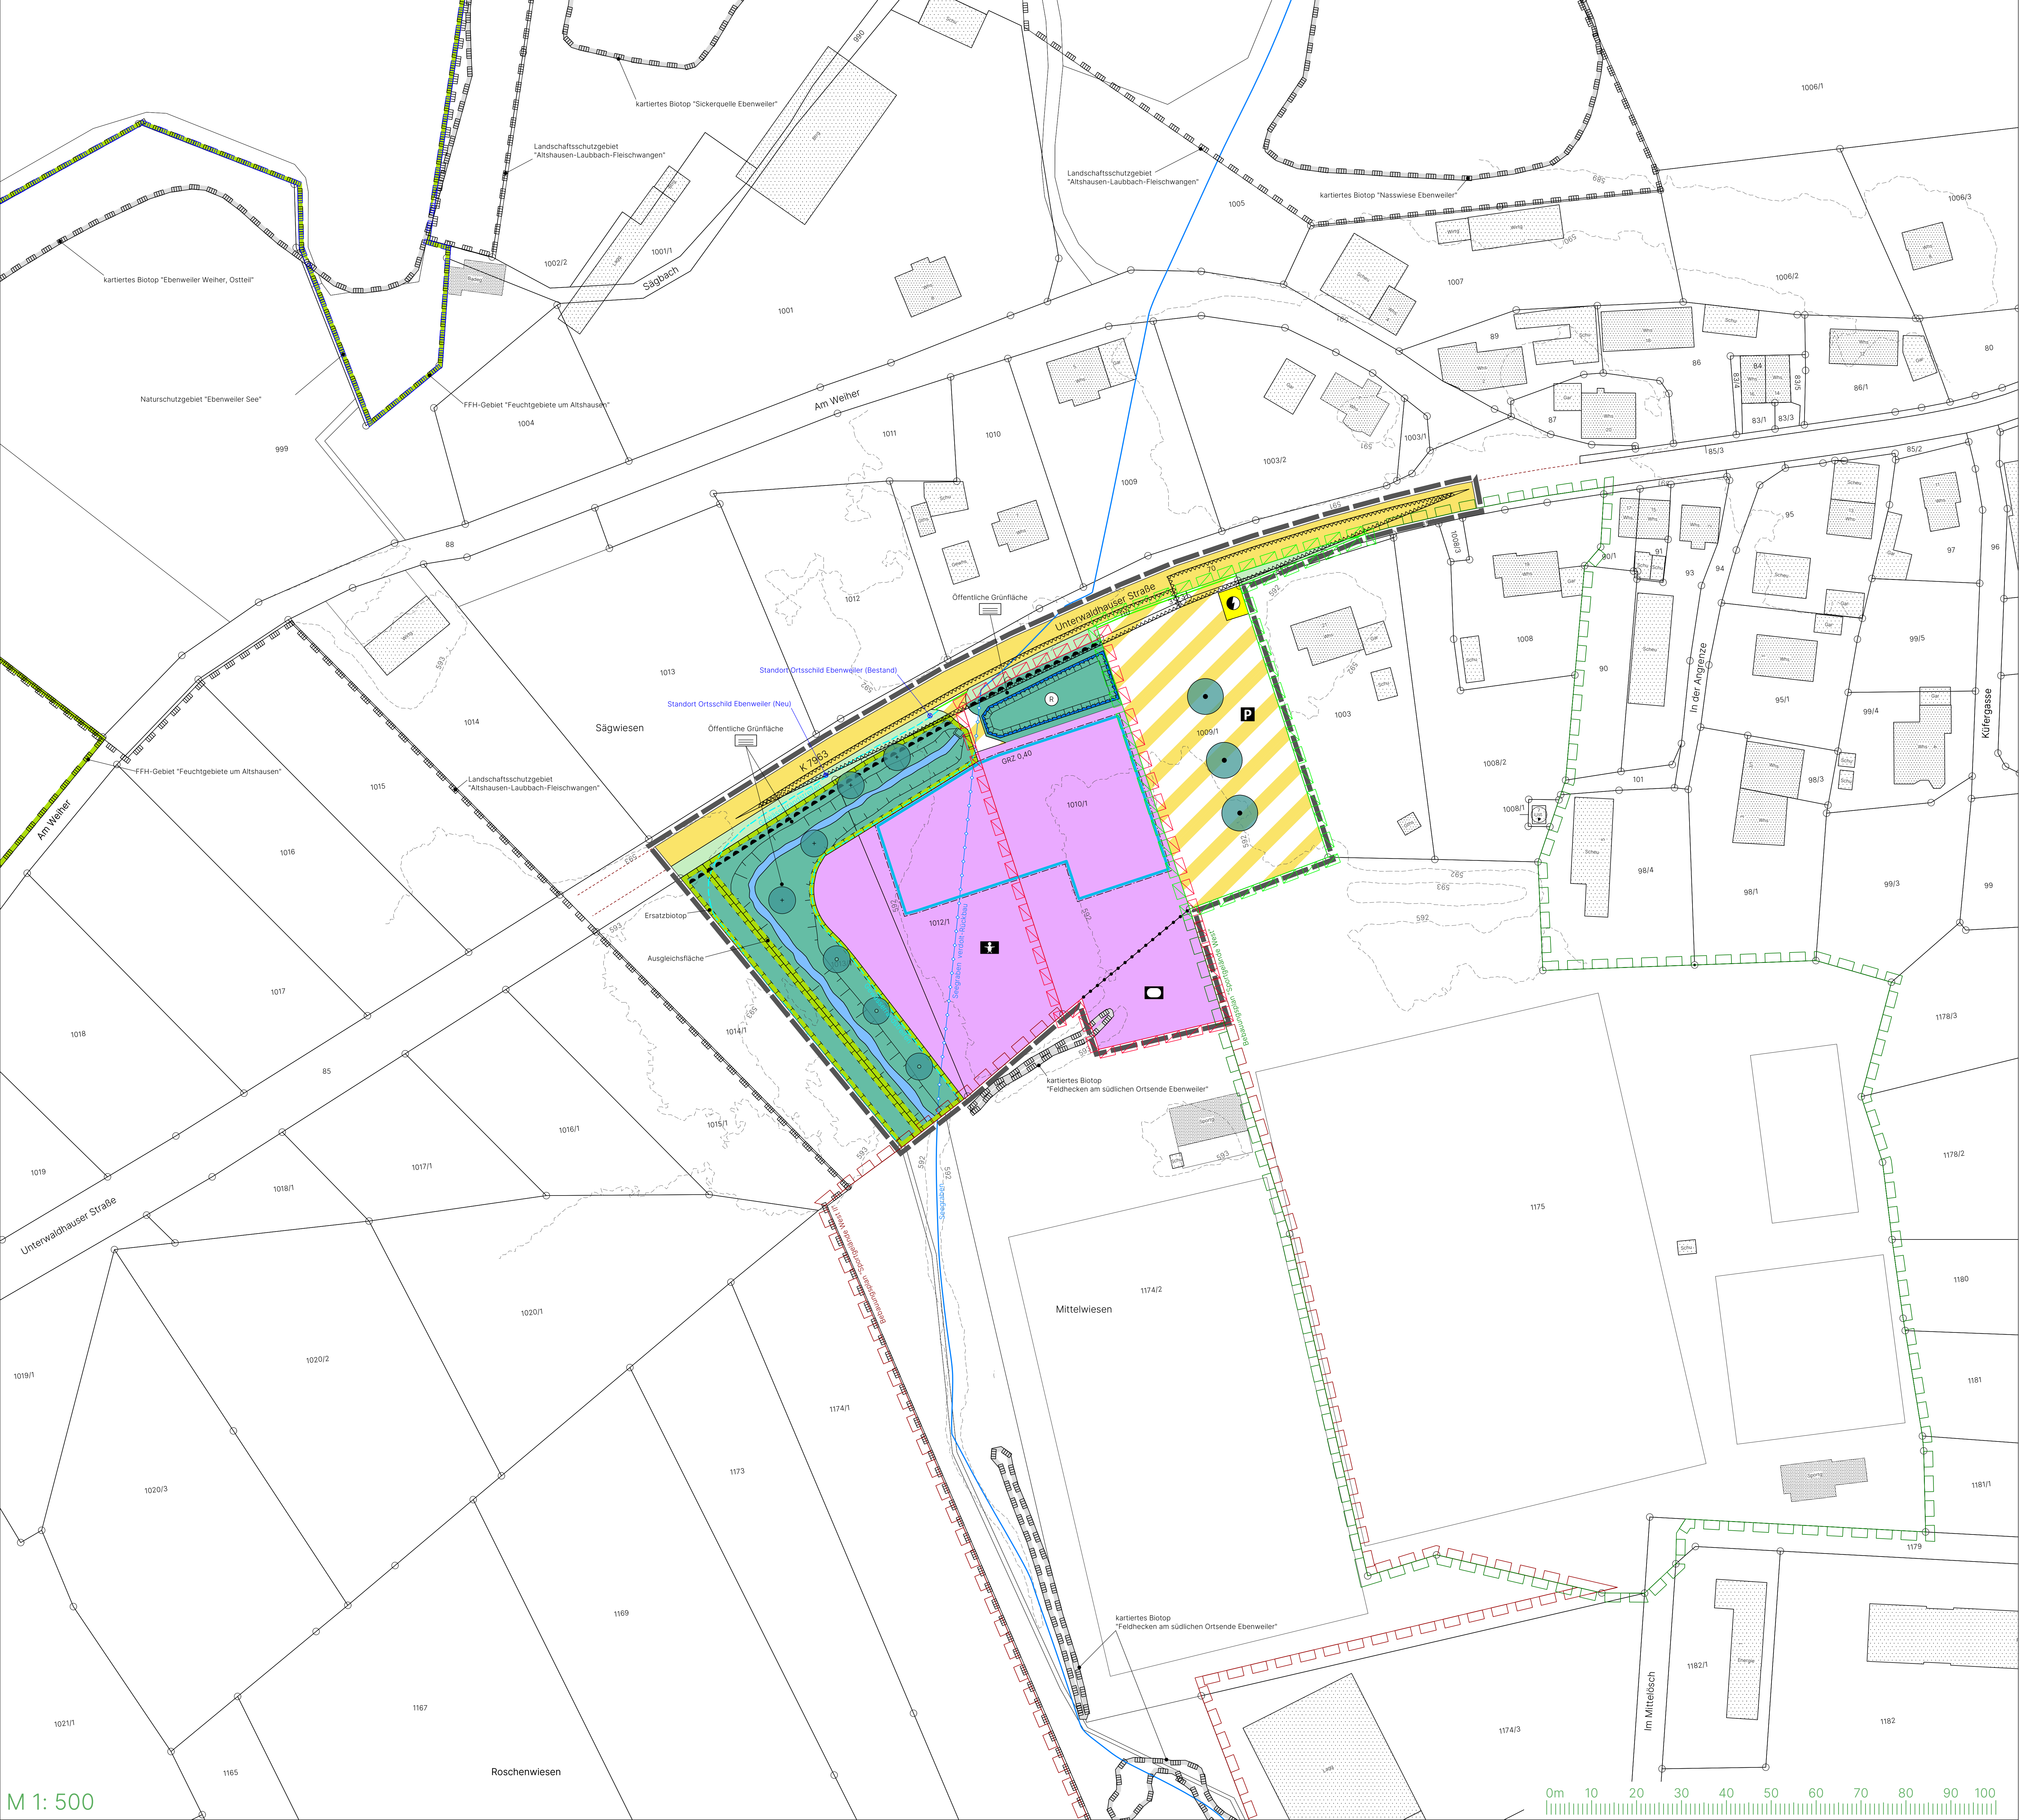

Bebauungsplan "Kinderhaus" sowie 2. Änderung des Bebauungsplanes "Sportgelände West" und 1. Änderung des Bebauungsplanes "Sportgelände West II" und die örtlichen Bauvorschriften hierzu



Bebauungsplan "Sportgelände West II" (Fassung vom 21.08.2000, rechtsverbindlich seit 18.01.2002)



Bebauungsplan "Sportgelände West" (Fassung vom 12.09.1984, rechtsverbindlich seit 08.11.1988)

N

SIEBER
CONSULT

Stadtplanung

Artenschutz

Immissions-
schutz

Landschafts-
planung

Gemeinde Ebenweiler

Bebauungsplan "Kinderhaus"
sowie 2. Änderung des
Bebauungsplanes "Sportgelände
West" und 1. Änderung des
Bebauungsplanes "Sportgelände
West II" und die örtlichen
Bauvorschriften hierzu

Entwurf
M 1: 500
Fassung 13.06.2025
Sieber Consult GmbH